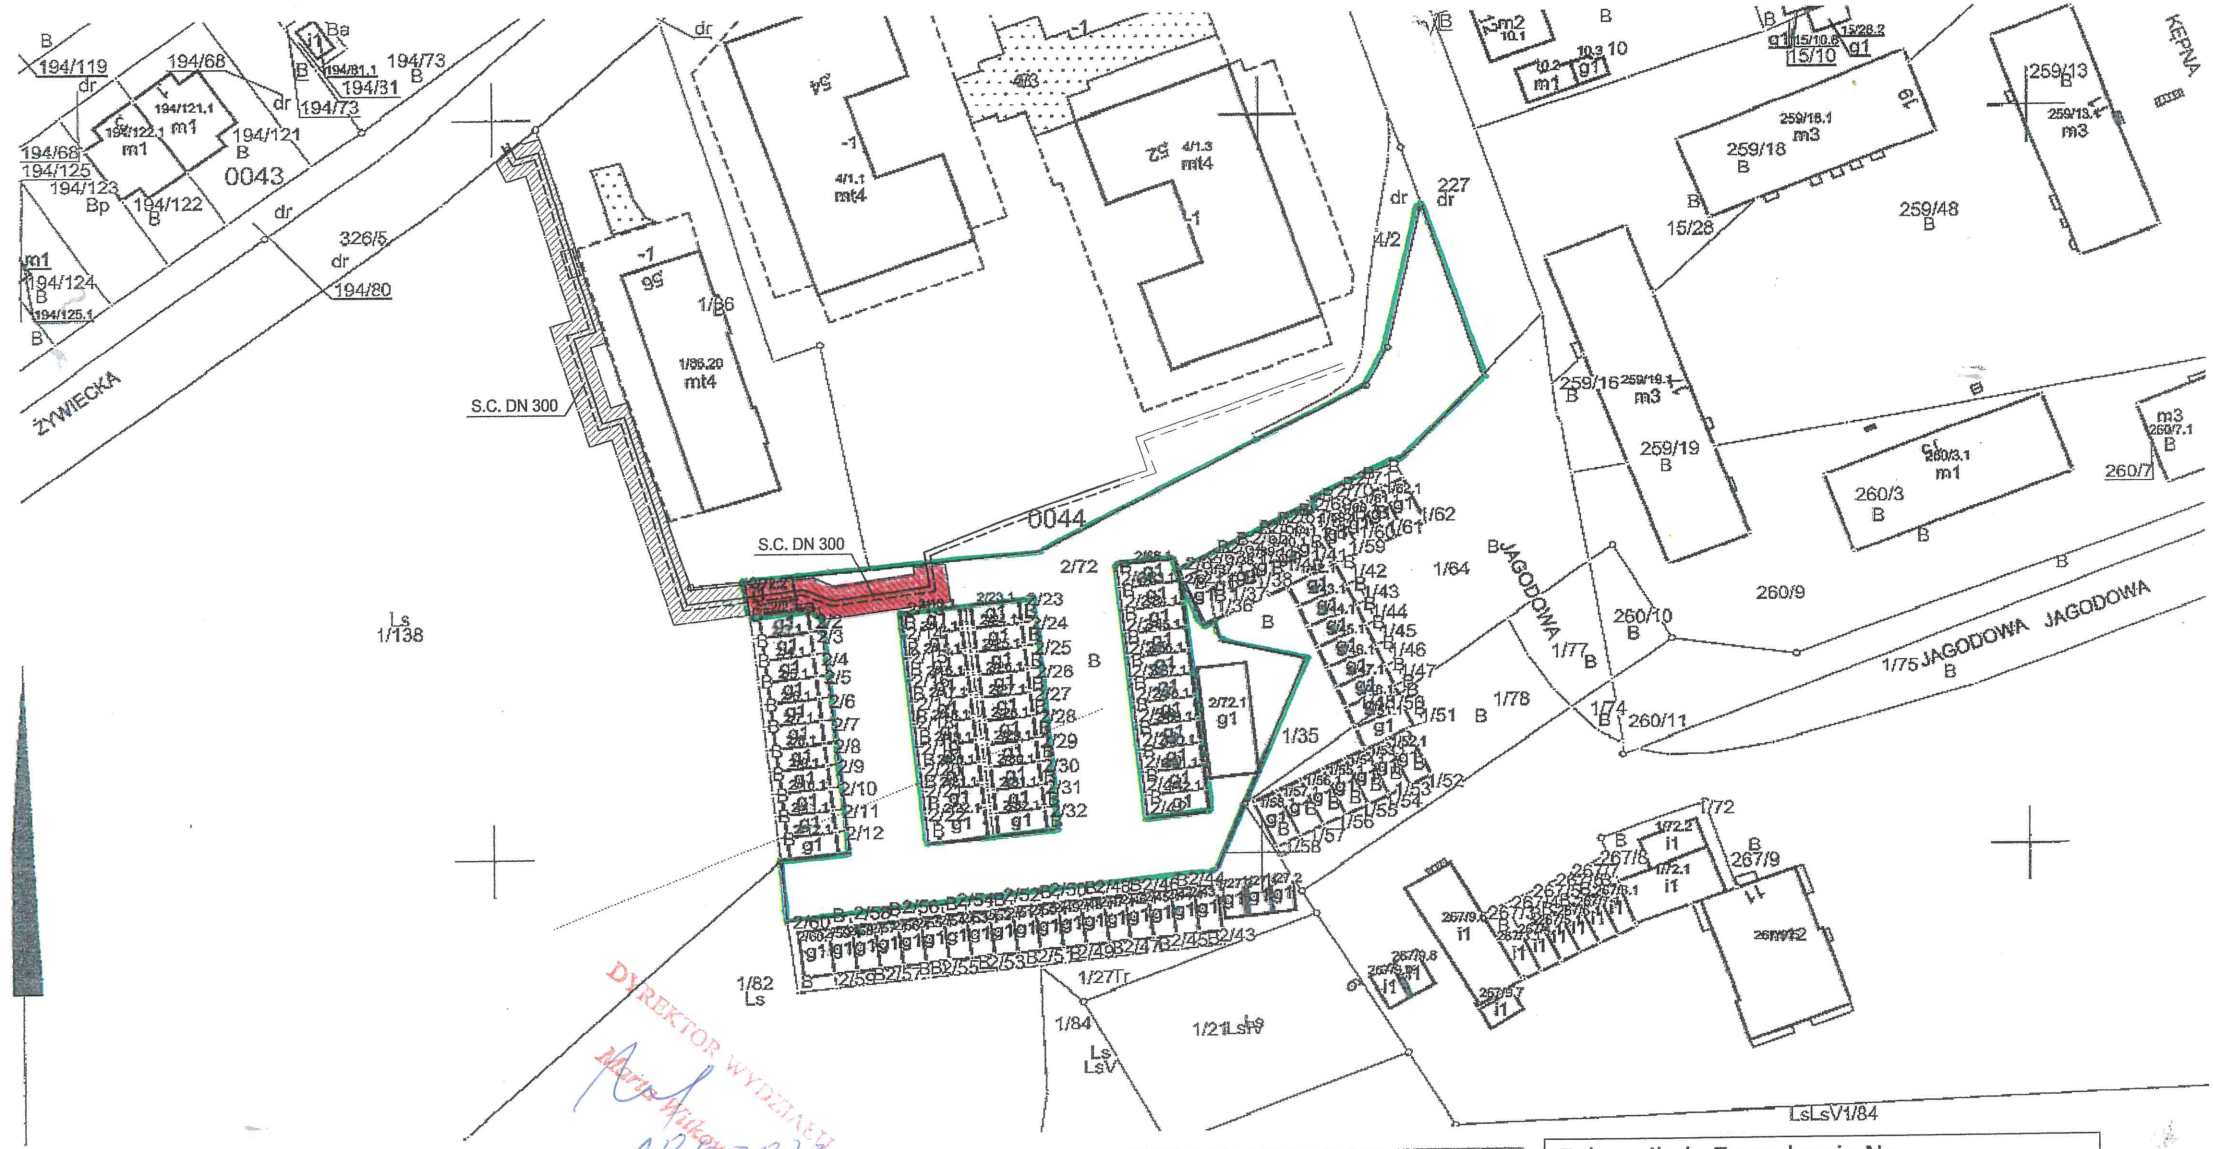

DYREKTOR WYDZIAŁU
Maria Wilkowska
10.02.2023

MAPA EWIDENCYJNA

województwo: małopolskie
powiat: M.Kraków
jedn. ewid.: Podgórze
obręb: 0044
nr działki: 2/72
sekcja: 7.124.11.12.1, 7.124.11.12.2, 7.124.11.12.3, 7.124.11.12.4
arkusz mapy w KUL:
skala: 1:1000
układ współrzędnych: 2000
stan na dzień: 14-12-2021
wykonano przez: Wojciech Wiecha

LEGENDA

ISTNIEJĄCA INFRASTRUKTURA CIEPŁOWNICZA
PROJEKTOWANA SIEĆ CIEPLNA
PAS SŁUŻEBNOŚCI PRZESYŁU

OPRACOWAŁ:
MACIEJ DUSZKIEWICZ
MAP/1502/PWBS/16
mgr inż. MACIEJ DUSZKIEWICZ
uprawnienia do projektowania i kierowania robotami budowlanymi w specjalności instalacyjnej w zakresie sieci, instalacji i urządzeń cieplnych, wentylacyjnych, gazowych, wodociągowych i kanalizacyjnych bez ograniczeń, nr ewid.: MAP/0597/PWBS/16

PREZYDENT MIASTA KRAKOWA
GD-10.6642 29376 2021

Poświadcza się zgodność niniejszej kopii z treścią materiału państwowego zasobu geodezyjnego i kartograficznego	
Organ prowadzący państwowy zasób geodezyjny i kartograficzny	PREZYDENT MIASTA KRAKOWA
Nazwa materiału zasobu	*mapa ewidencyjna*
Identyfikator ewidencyjny materiału zasobu	
Data wykonania kopii	14-12-2021
Imię, nazwisko i podpis osoby reprezentującej organ	Wojciech Wiecha Specjalista inżynier

Załącznik do Zarządzenia Nr
Prezydenta Miasta Krakowa
z dnia

Niniejsza mapa ewidencyjna jest wydrukiem z bazy danych powiatowego zasobu geodezyjnego i kartograficznego, która powstała na podstawie pomiaru bezpośredniego oraz digitalizacji mapy ewidencyjnej.