LEGENDA:

- Pas służebności przesyłu - 7,8 m² proj. linii kablowej nN-0,4 kV
- Pas służebności przesyłu - 135,7 m² ist. linii kablowej SN-15 kV
- Pas służebności przesyłu - 134,0 m² ist. linii kablowej nN-0,4 kV

Załącznik graficzny do Zarządzenia Prezydenta Miasta Krakowa

Nr z dnia

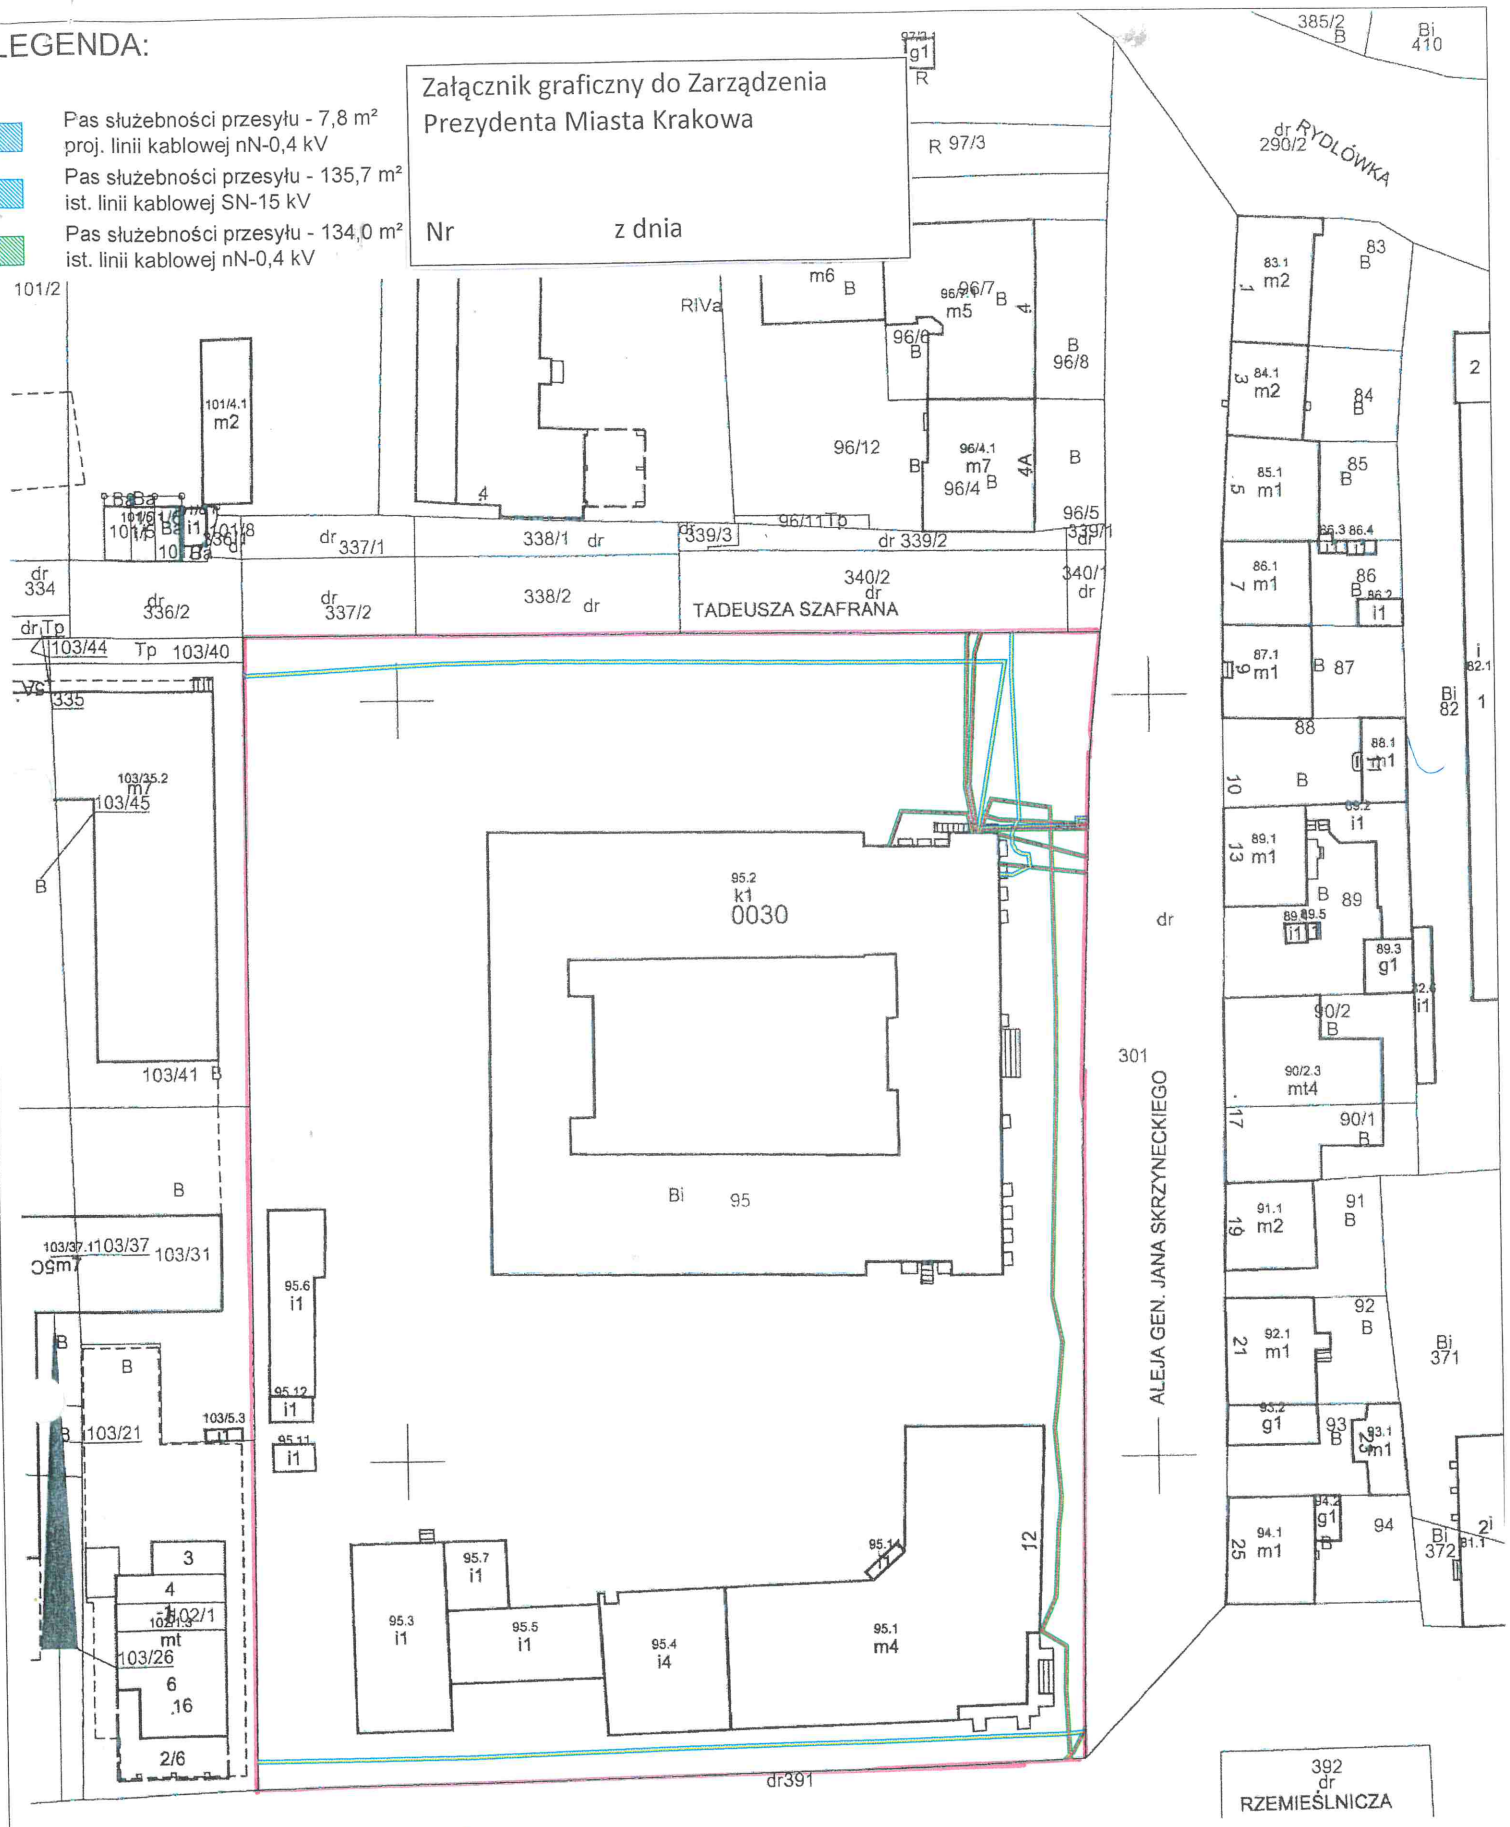

MAPA EWIDENCYJNA

województwo: małopolskie
powiat: M.Kraków
jedn. ewid.: Podgórze
obręb: 0030
nr działki: 95,301,89,90/2,90/1
sekcja: 7.124.11.03.1
arkusz mapy w KUL:
skala: 1:1000
układ współrzędnych: 2000
stan na dzień: 21-09-2021
wykonano przez: Iwona Gryziec

DYREKTOR WYDZIAŁU
Marta Wykowicz

PREZYDENT MIASTA KRAKOWA
GD-10.6642.16215.....2021

Poświadcza się zgodność niniejszej kopii z treścią materiału państwowego zasobu geodezyjnego i kartograficznego	
Organ prowadzący państwowy zasób geodezyjny i kartograficzny	PREZYDENT MIASTA KRAKOWA
Nazwa materiału zasobu	mapa ewidencyjna
Identyfikator ewidencyjny materiału zasobu	3546-356/2011
Data wykonania kopii	21-09-2021
Imię, nazwisko i podpis osoby reprezentującej organ	Iwona Gryziec Podinspektor w Wydziale Geodezji

z up. PREZYDENTA MIASTA

Niniejsza mapa ewidencyjna jest wydrukiem z bazy danych powiatowego zasobu geodezyjnego i kartograficznego, która powstała na podstawie pomiaru bezpośredniego oraz digitalizacji mapy ewidencyjnej.