


Skala 1:1000
 Mapa powstała na podstawie mapy dostarczonej przez projektanta oraz na podstawie aktualnych danych dotyczących przebiegu sieci wodociagowych i kanalizacyjnych ujawnionych w Systemie Informacji Przestrzennej WMK S.A.
KIEROWNIK
 Działu Dokumentacji Cyfrowej
 Paweł Myszczyszyn
 2023-06-02 Data i podpis

Działka 1099/2 obręb 43 Krowodrza
 Kanał proj. DN1000 - 1.4mb
 Pas dla działki - 4m2
 Działka 1193 obręb 43 Krowodrza
 Kanał DN400 - 26.2mb
 Kanał proj. DN1000 - 40.6mb
 Pas dla działki - 185m2

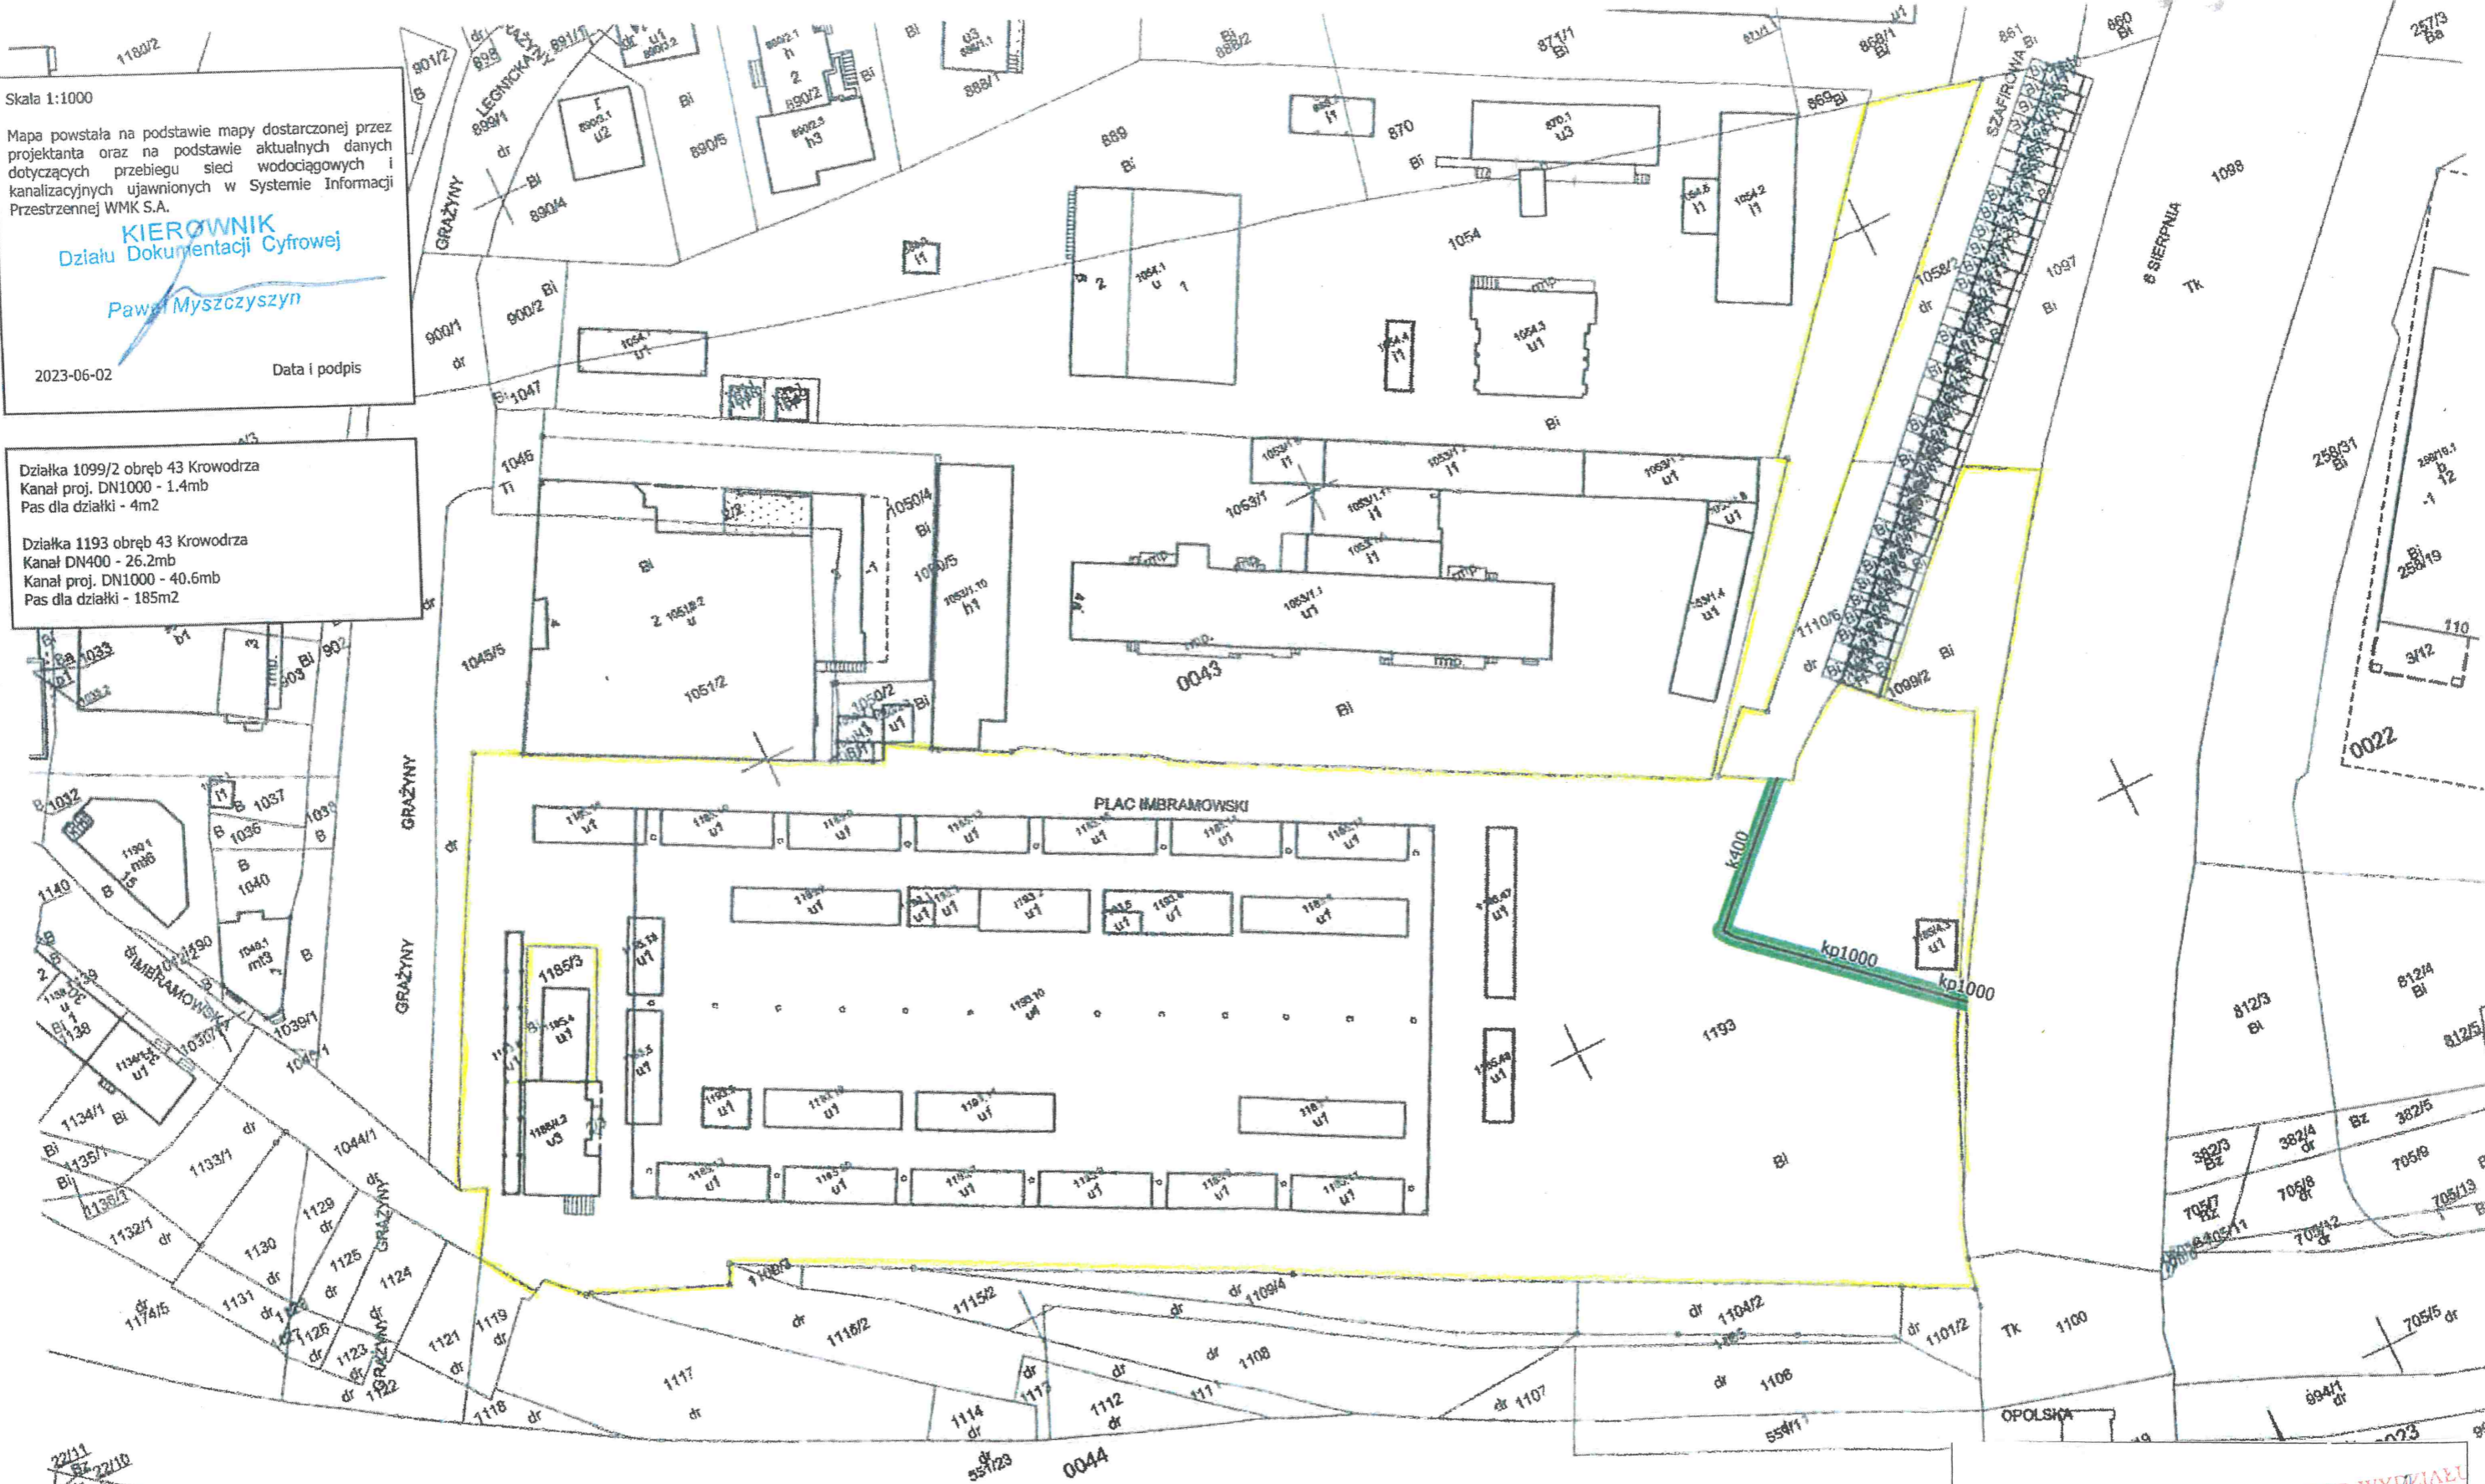

MAPA EWIDENCYJNA
 województwo: małopolskie
 powiat: M.Kraków
 jedn. ewid.: Śródmieście
 obręb: 0022
 nr działki: 706/11
 sekcja: 7.126.11.23.2, 7.126.11.24.1
 arkusz mapy w KUL:
 skala: 1:1000
 układ współrzędnych: 2000
 stan na dzień: 11 10 2022
 wykonano przez: Wojciech Wiecha

PREZYDENT MIASTA KRAKOWA
 GD-10 6642... 15463 2022

Poświadczam, że zgodność niniejszej kopii z treścią materiału państwowego zasobu geodezyjnego i kartograficznego	
Organ prowadzący państwowy zasób geodezyjny i kartograficzny	PREZYDENT MIASTA KRAKOWA
Nazwa materiału zasobu	mapa ewidencyjna
Identyfikator bundelowy materiału zasobu	3481-443/2010
Data wygenerowania kopii	11-10-2022
Miejsce i data podpisu osoby odpowiedzialnej	<i>[Signature]</i>

Załącznik do Zarządzenia Nr *[Signature]* Dyrektora Wydziału
 Prezydenta Miasta Krakowa
 z dnia
LEGENDA:
 PAS SŁUŻEBNOŚCI PRZESYŁU

Niniejsza mapa ewidencyjna jest wydrukiem z bazy danych powiatowego zasobu geodezyjnego i kartograficznego, która powstała na podstawie pomiaru bezpośredniego oraz digitalizacji mapy ewidencyjnej.