Załącznik graficzny Nr

do zarządzenia Prezydenta Miasta Krakowa

z dnia

– proj. linia kablowa nN
– istn. linia napowietrzna nN
– istn. linia kablowa nN
– istn. słup energetyczny

– pas służebności przesyłu proj. przyłącza kablowego nN

– pas służebności przesyłu istn. linii napowietrznej nN

– pas służebności przesyłu istn. linii kablowej nN

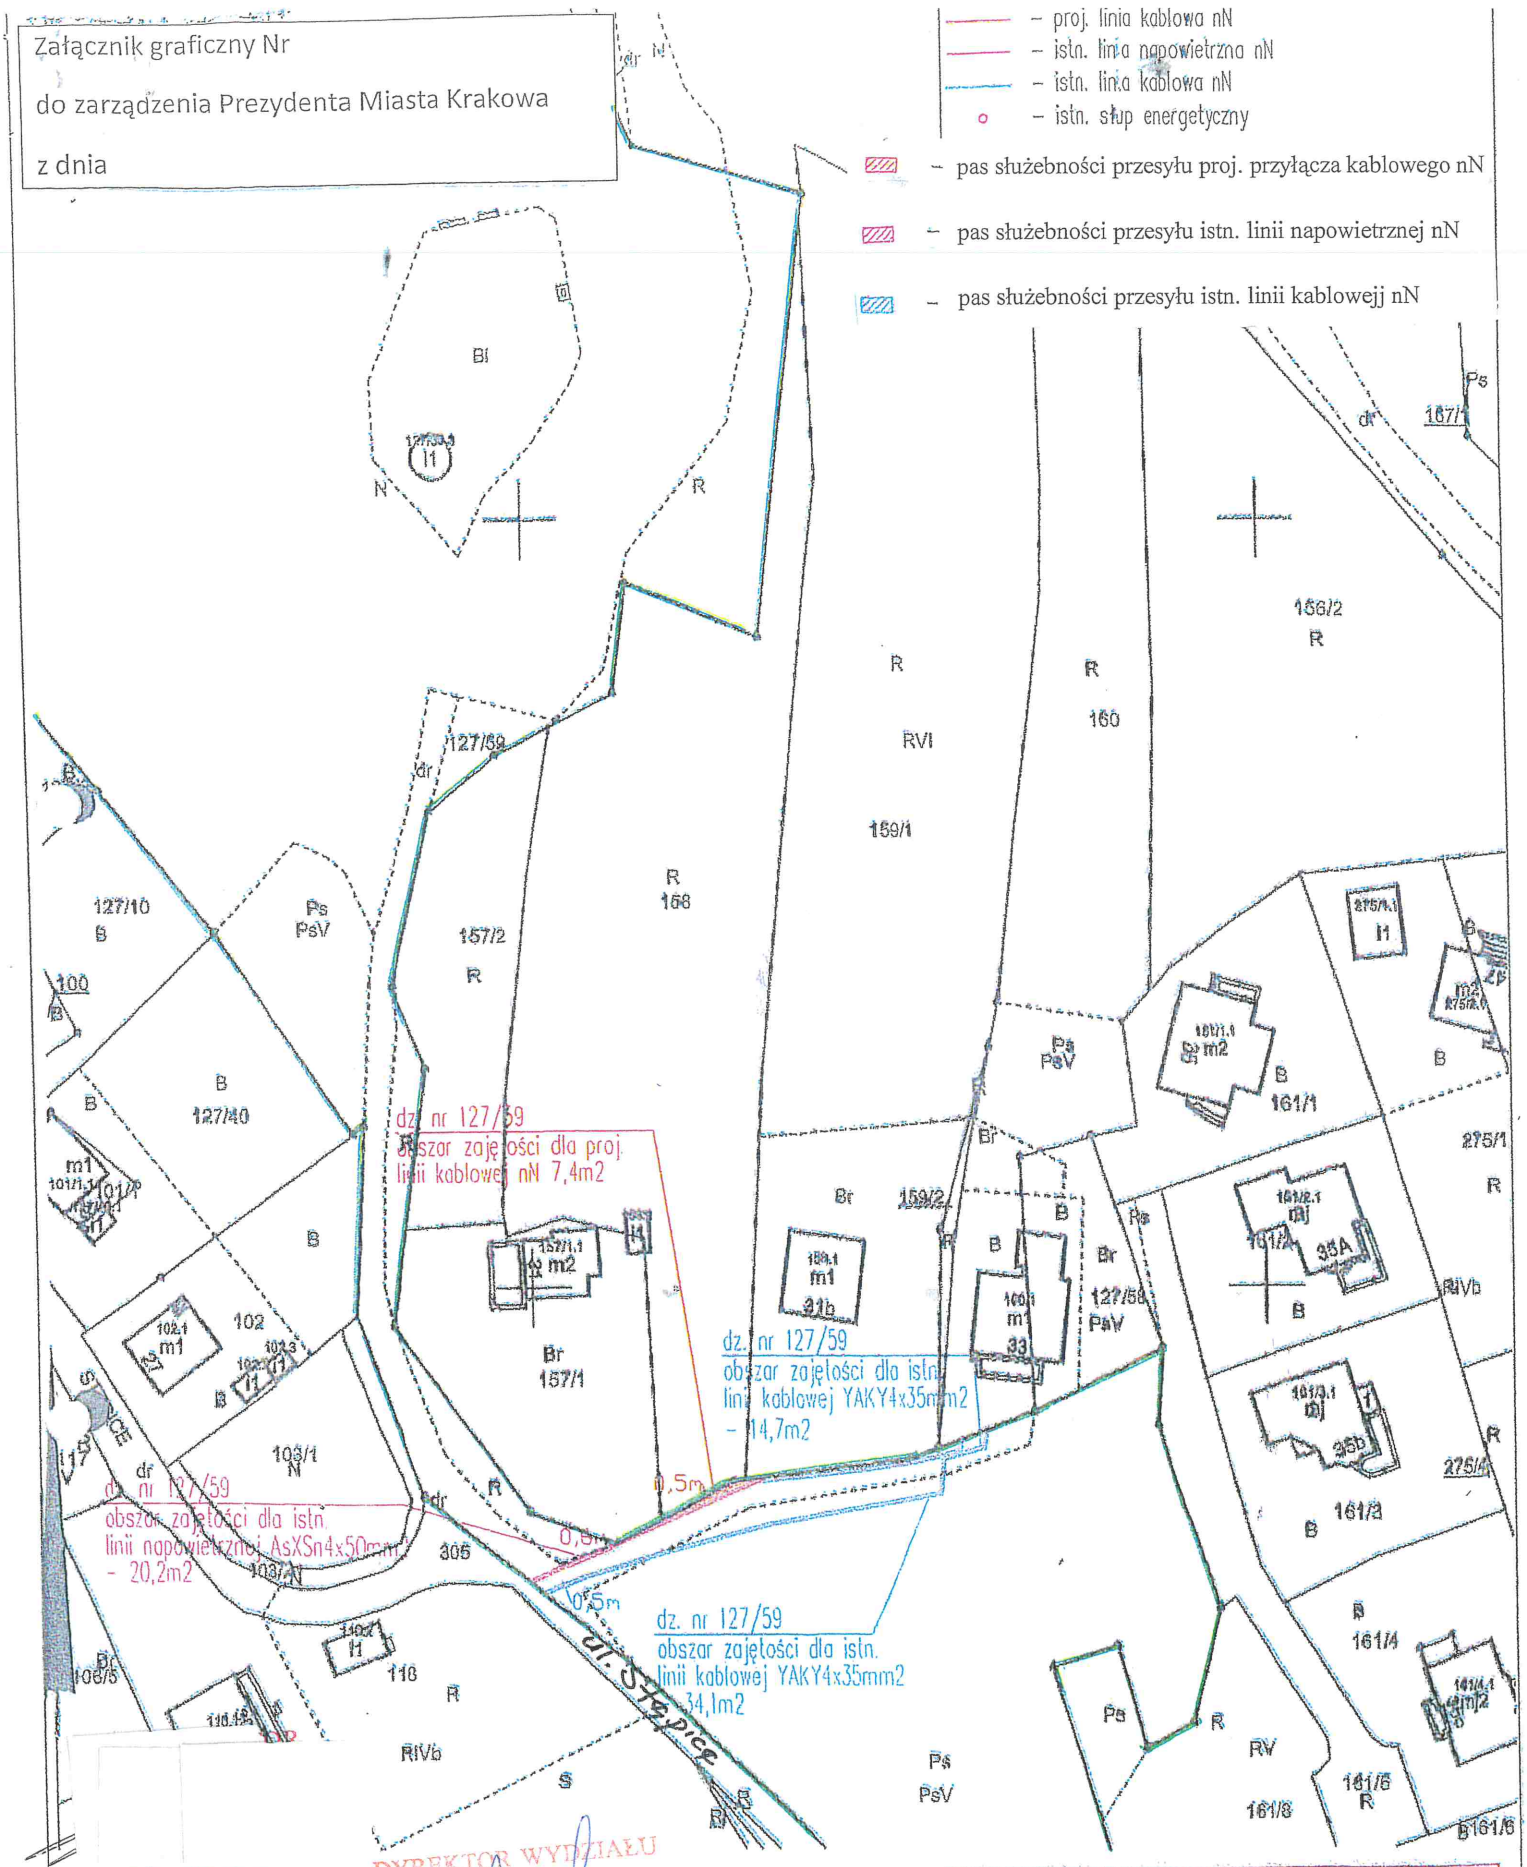

MAPA EWIDENCYJNA

województwo: małopolskie
powiat: M.Kraków
jedn. ewid.: Podgórze
obręb: 0076
nr działki: 158
sekcja: 7.124.10.12.4, 7.124.10.13.3, 7.124.10.17.2, 7.124.10.18.1
arkusz mapy w KUL:
skala: 1:1000
układ współrzędnych: 2000
stan na dzień: 31-12-2021
wykonano przez: Piotr Worobjow

DYREKTOR WYDZIAŁU
Maria Wilkowicz
12/2022

PREZYDENT MIASTA KRAKOWA
GD-10.6642.[illegible].2021

Poświadcza się zgodność niniejszej kopii z treścią materiału państwowego zasobu geodezyjnego i kartograficznego	
Organ prowadzący państwowy zasób geodezyjny i kartograficzny	PREZYDENT MIASTA KRAKOWA
Nazwa materiału zasobu	mapa ewidencyjna
Identyfikator ewidencyjny materiału zasobu	z up. PREZYDENTA MIASTA
Data wykonania kopii	31-12-2021
Imię, nazwisko i podpis osoby reprezentującej organ	Piotr Worobjow Inspektor Wydziału Geodezji

Niniejsza mapa ewidencyjna jest wydrukiem z bazy danych państwowego zasobu geodezyjnego i kartograficznego. Mapa powstała na podstawie pomiaru bezpośredniego oraz digitalizacji mapy analogowej.