Załącznik do Zarządzenia Nr
Prezydenta Miasta Krakowa
z dnia

19.01.2023 r.
Z-ca DYREKTORA WYDZIAŁU
Zofia Kurysta

LEGENDA:

- Istn. linia napowietrzna nN typu AsXSn 4x70
- Proj. przyłącz kablowy nN typu NA2XY-J 4x240
- Granica dz nr 218/5
- Granica dz nr 218/6
- Obszar służebności dla istn. lini Napowietrznej nN typu AsXSn 4x70; P=46m2 (dz 218/5), P=16m2 (dz 218/6)
- Obszar służebności dla proj. przyłącza kablowego nN typu NA2XY-J 4x240 P=6m2 (dz 218/6)

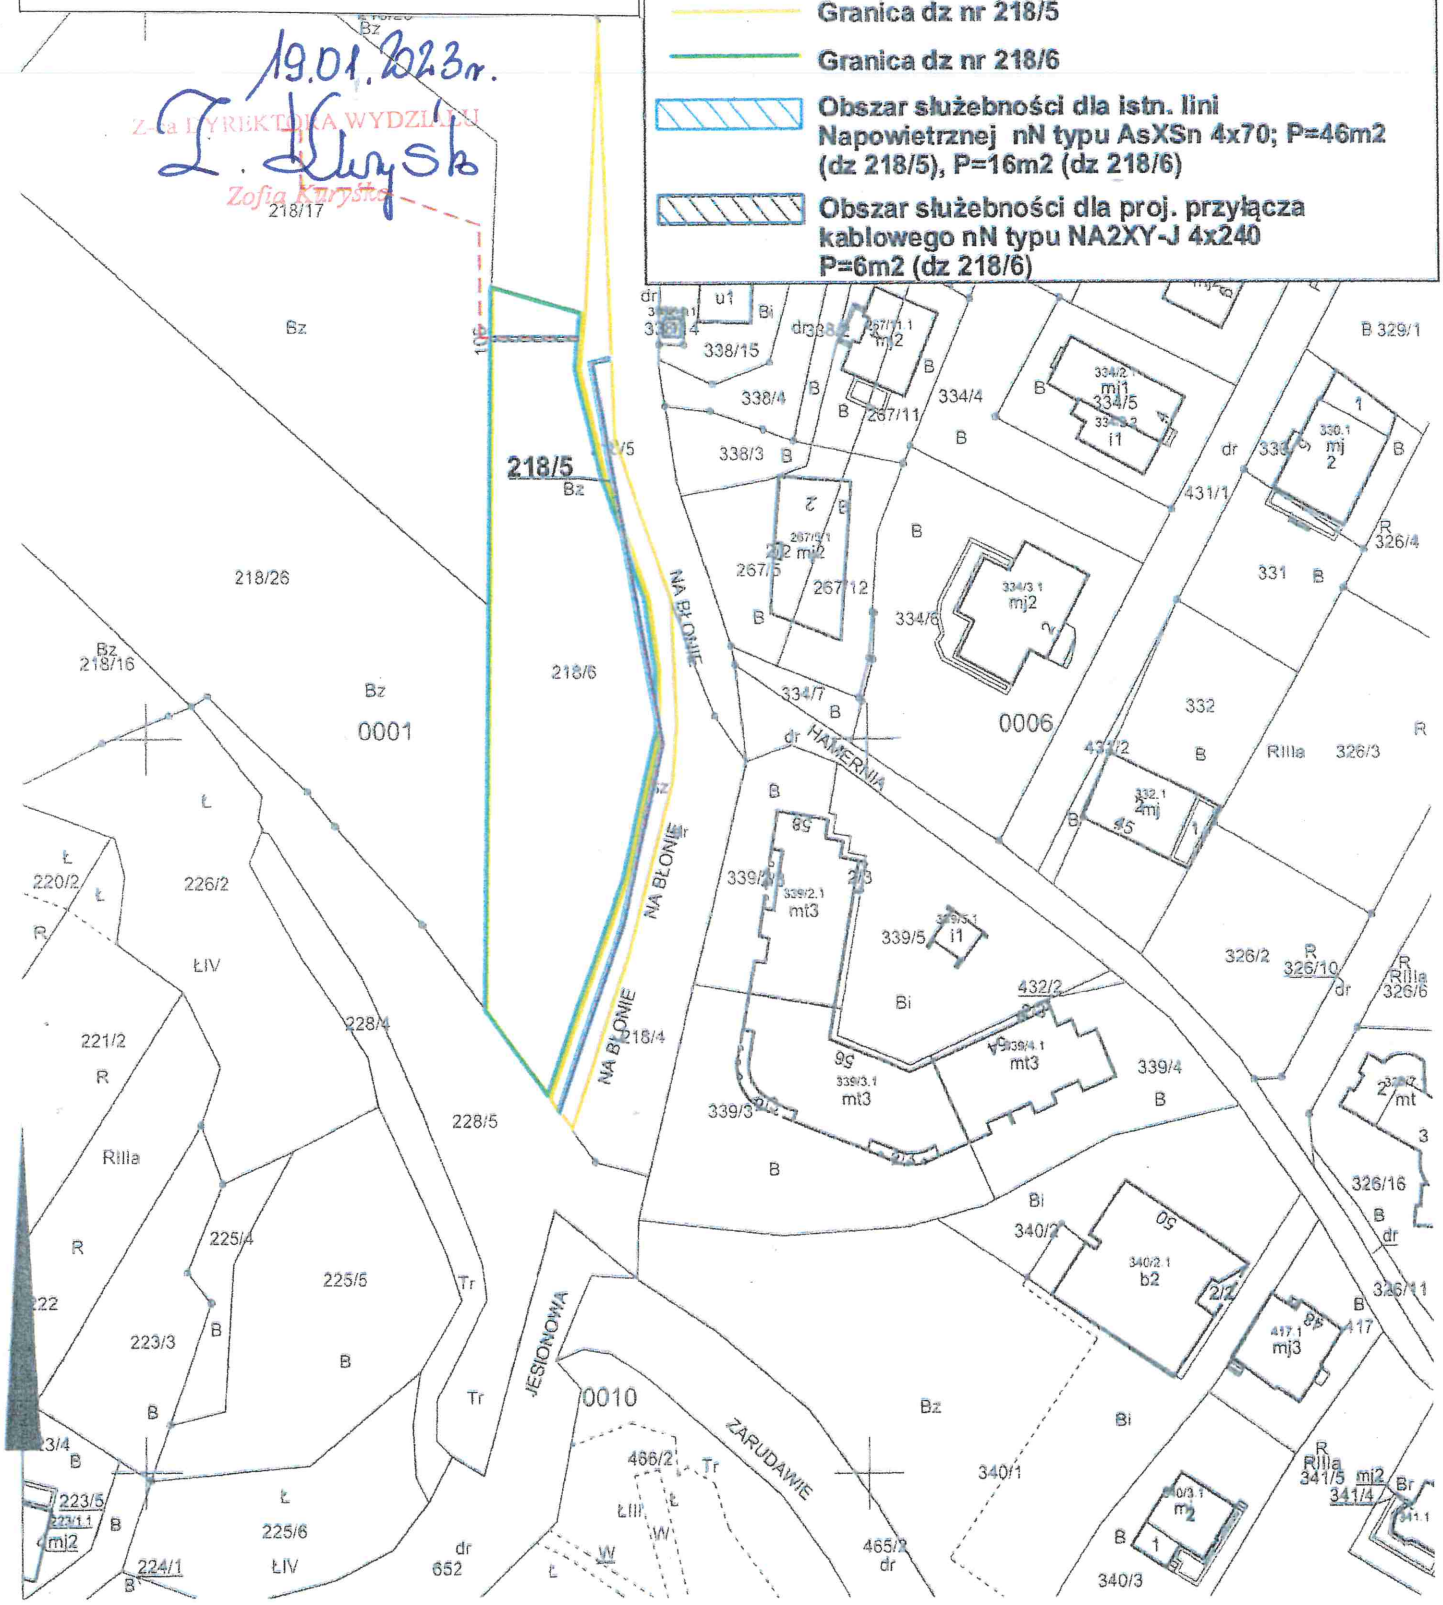

MAPA EWIDENCYJNA

województwo: małopolskie
powiat: M.Kraków
jedn. ewid.: Krowodrza
obręb: 0006
nr działki: 338/15
sekcja: 7.125.10.05.4, 7.125.10.10.2
arkusz mapy w KUL:
skala: 1:1000
układ współrzędnych: 2000
stan na dzień: 23-06-2022
wykonano przez: Wojciech Wiecha

PREZYDENT MIASTA KRAKOWA
GD-10.6642.[illegible].2022

Poświadcza się zgodność niniejszej kopii z treścią materiału państwowego zasobu geodezyjnego i kartograficznego

Organ prowadzący państwowy zasób geodezyjny i kartograficzny	PREZYDENT MIASTA KRAKOWA
Nazwa materiału zasobu	mapa ewidencyjna
Identyfikator ewidencyjny materiału zasobu	2511-1014/2012
Data wykonania kopii	23-06-2022
Imię, nazwisko i podpis osoby reprezentującej organ	

Niniejsza mapa ewidencyjna jest wydrukiem z bazy danych państwowego zasobu geodezyjnego i kartograficznego, która powstała na podstawie pomiaru bezpośredniego oraz digitalizacji mapy ewidencyjnej