

Skala 1:1000

Mapa powstania na podstawie aktualnej mapy ewidencyjnej gruntów oraz na podstawie aktualnych danych dotyczących przebiegu sieci wodociągowych i kanalizacyjnych ujawnionych w Systemie Informacji Przestrzennej WMK S.A.


KIEROWNIK
Działu Dokumentacji Cyfrowej

Pawła Myszczyński

2022-08-01

Data i podpis

Działka 207/23 obręb 71 Podgórze
Kanal proj. DN300 - 36.5mb
Pas dla działki - 86m2

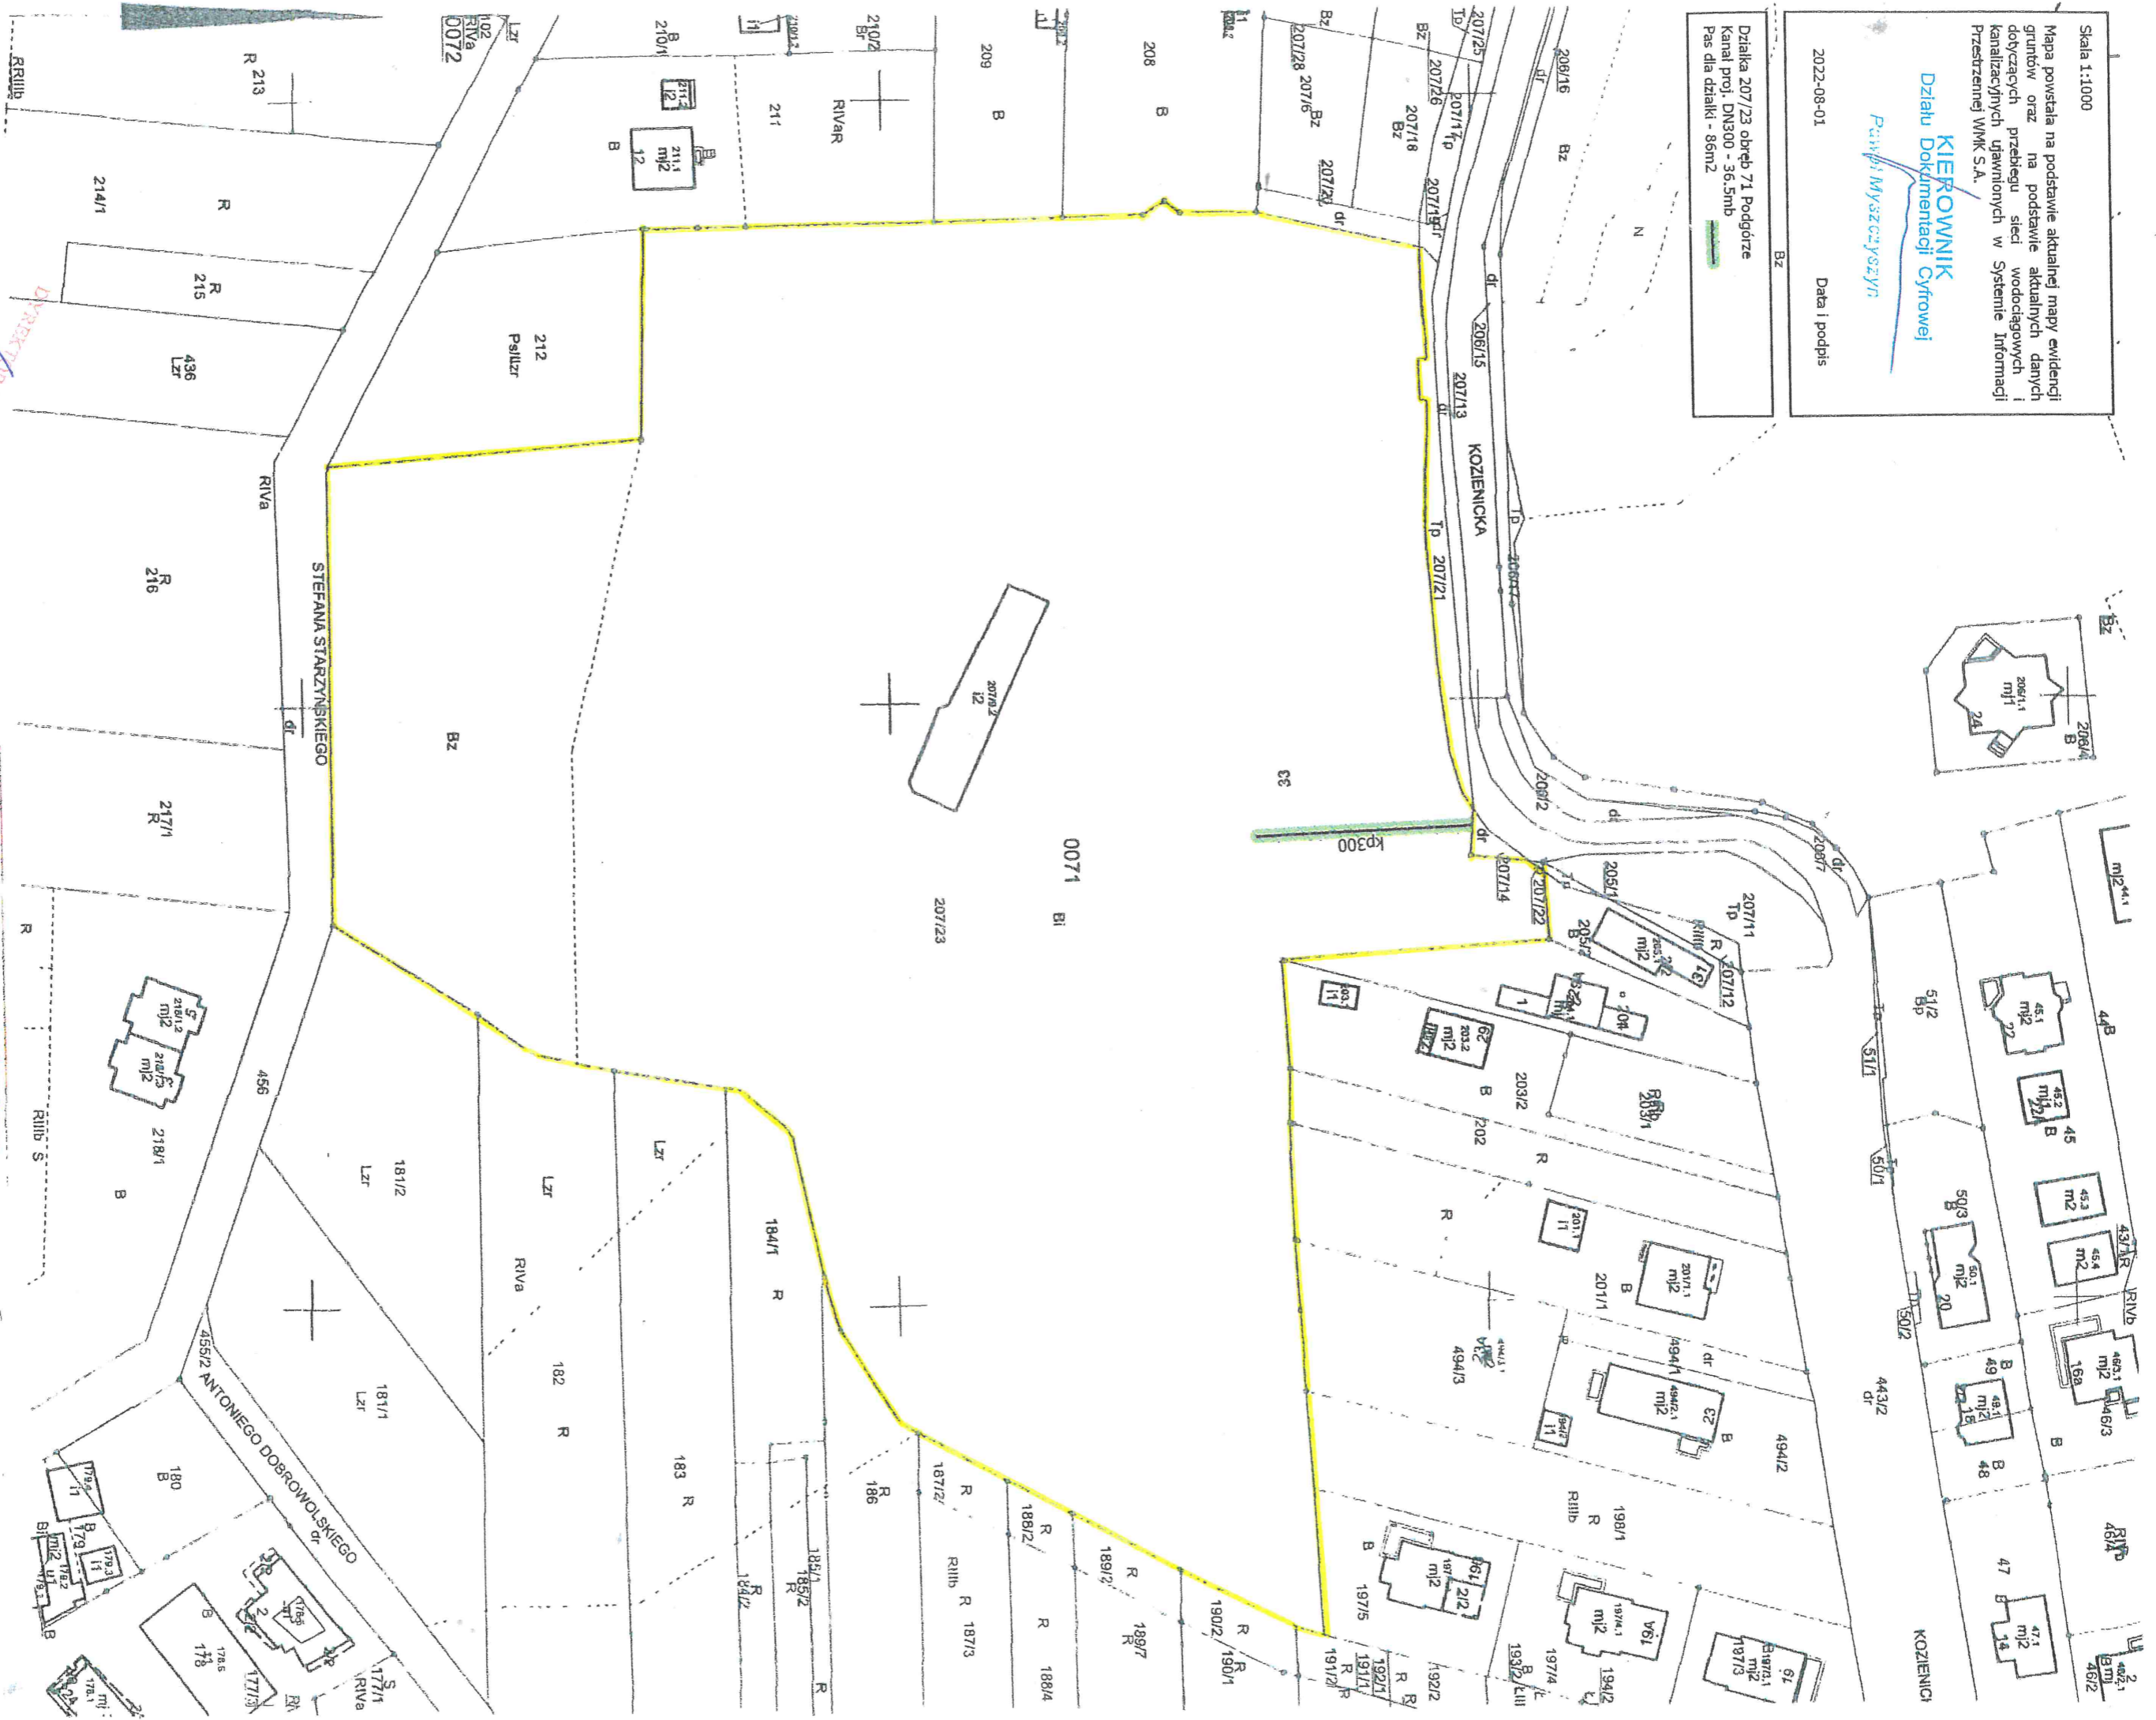

MAPA EWIDENCYJNA

województwo: małopolskie
powiat: M. Kraków
jedn. ewid.: Podgórze
obręb: 0071
nr działki: 207/23
sekcja: 7.124.10.20.1. 7.124.10.20.3
arkusz mapy w KUL:
skala: 1:1000
układ współrzędnych: 2000
stan na dzień: 29-07-2022
wykonano przez: Agnieszka Gos

MAPA WŁADZIAŁU
601/2023

11836 22

Tasowidca jest zaimponie inżynierem i posiada miano inżyniera
Zaświadczenie z siedziby: Kraków, ul. ...

PREZYDENT MIASTA
KRAKÓW

360P-336/10

29-07-2022

Załącznik graficzny
do Zarządzenia Prezydenta Miasta Krakowa
Nr z dnia

LEGENDA
granica działki
PAS SŁUŻEBNOŚCI PRZESYŁU