
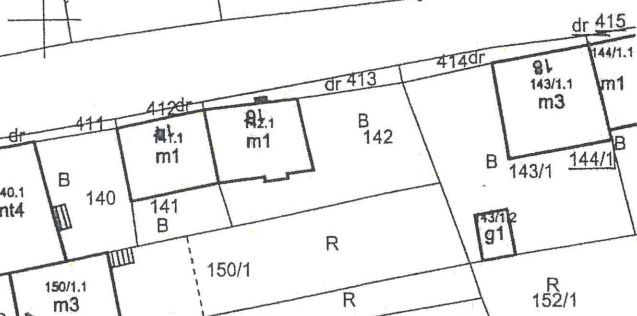


POWIĘKSZENIE W REJONIE DZ. 118/4, 118/5, SKALA 1:500

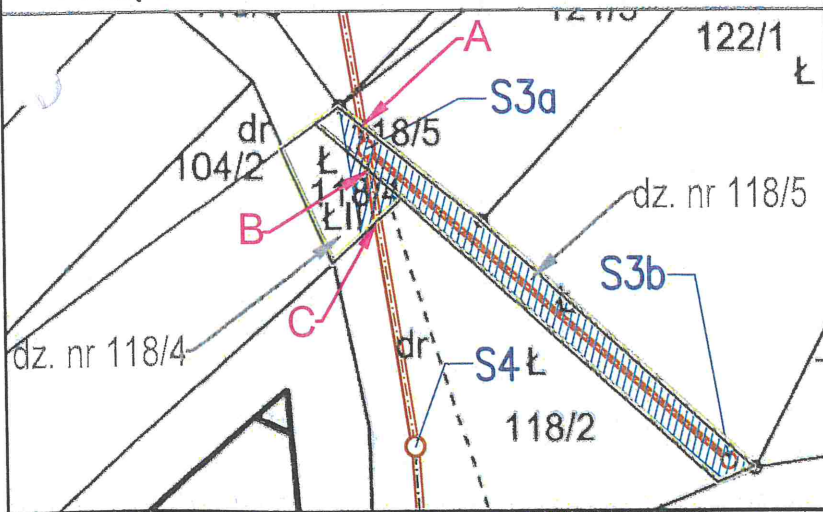

OZNACZENIA:

- proj. kanalizacja ogólnospławna
- proj. studnia
- pas służebności przesyłu
(8,8m² na dz. nr 118/4, 74,3m² na dz. nr 118/5)
- granice działek objętych wnioskiem

MAPA EWIDENCYJNA

województwo: małopolskie
powiat: M. Kraków
jedn. ewid.: Podgórze
obręb: 0015
nr działki: 312
sekcja: 7.125.11.20.3, 7.125.11.25.1
arkusz mapy w KUL:
skala: 1:1000
układ współrzędnych: 2000
stan na dzień: 17-05-2021
wykonano przez: Wojciech Wiecha

19.01.2021
Z-ca Dyrektora NADZIEU
Zofia Kurkowska

PREZYDENT MIASTA KRAKOWA

GD-10.6642.....2021

| | |
|--|--------------------------|
| Poświadczam się zgodność niniejszej kopii z treścią materiału państwowego zasobu geodezyjnego i kartograficznego | |
| Organ prowadzący państwowy zasób geodezyjny i kartograficzny | PREZYDENT MIASTA KRAKOWA |
| Nazwa materiału zasobu | mapa ewidencyjna |
| Identyfikator ewidencyjny materiału zasobu | 3482-336/2010 |
| Data wykonania kopii | 17-05-2021 |
| Imię, nazwisko i podpis osoby reprezentującej organ | <i>Wojciech Wiecha</i> |