


Legenda:

Skala: 1:1000

- proj. sieć kablowa (ziemna) SN 15kV wraz z siecią światłowodową relacji: GPZ Bonarka - GPZ Dajwór
- obszar służebności przesyłu dla proj. sieci kablowej (ziemnej) SN 15kV
- obszar służebności przesyłu dla istn. sieci kablowej (ziemnej) SN 15kV i nN 0,4kV

19.01.2023r.
Z-ca Dyrektora Wydziału
J. Kurysk
Zofia Kurysk

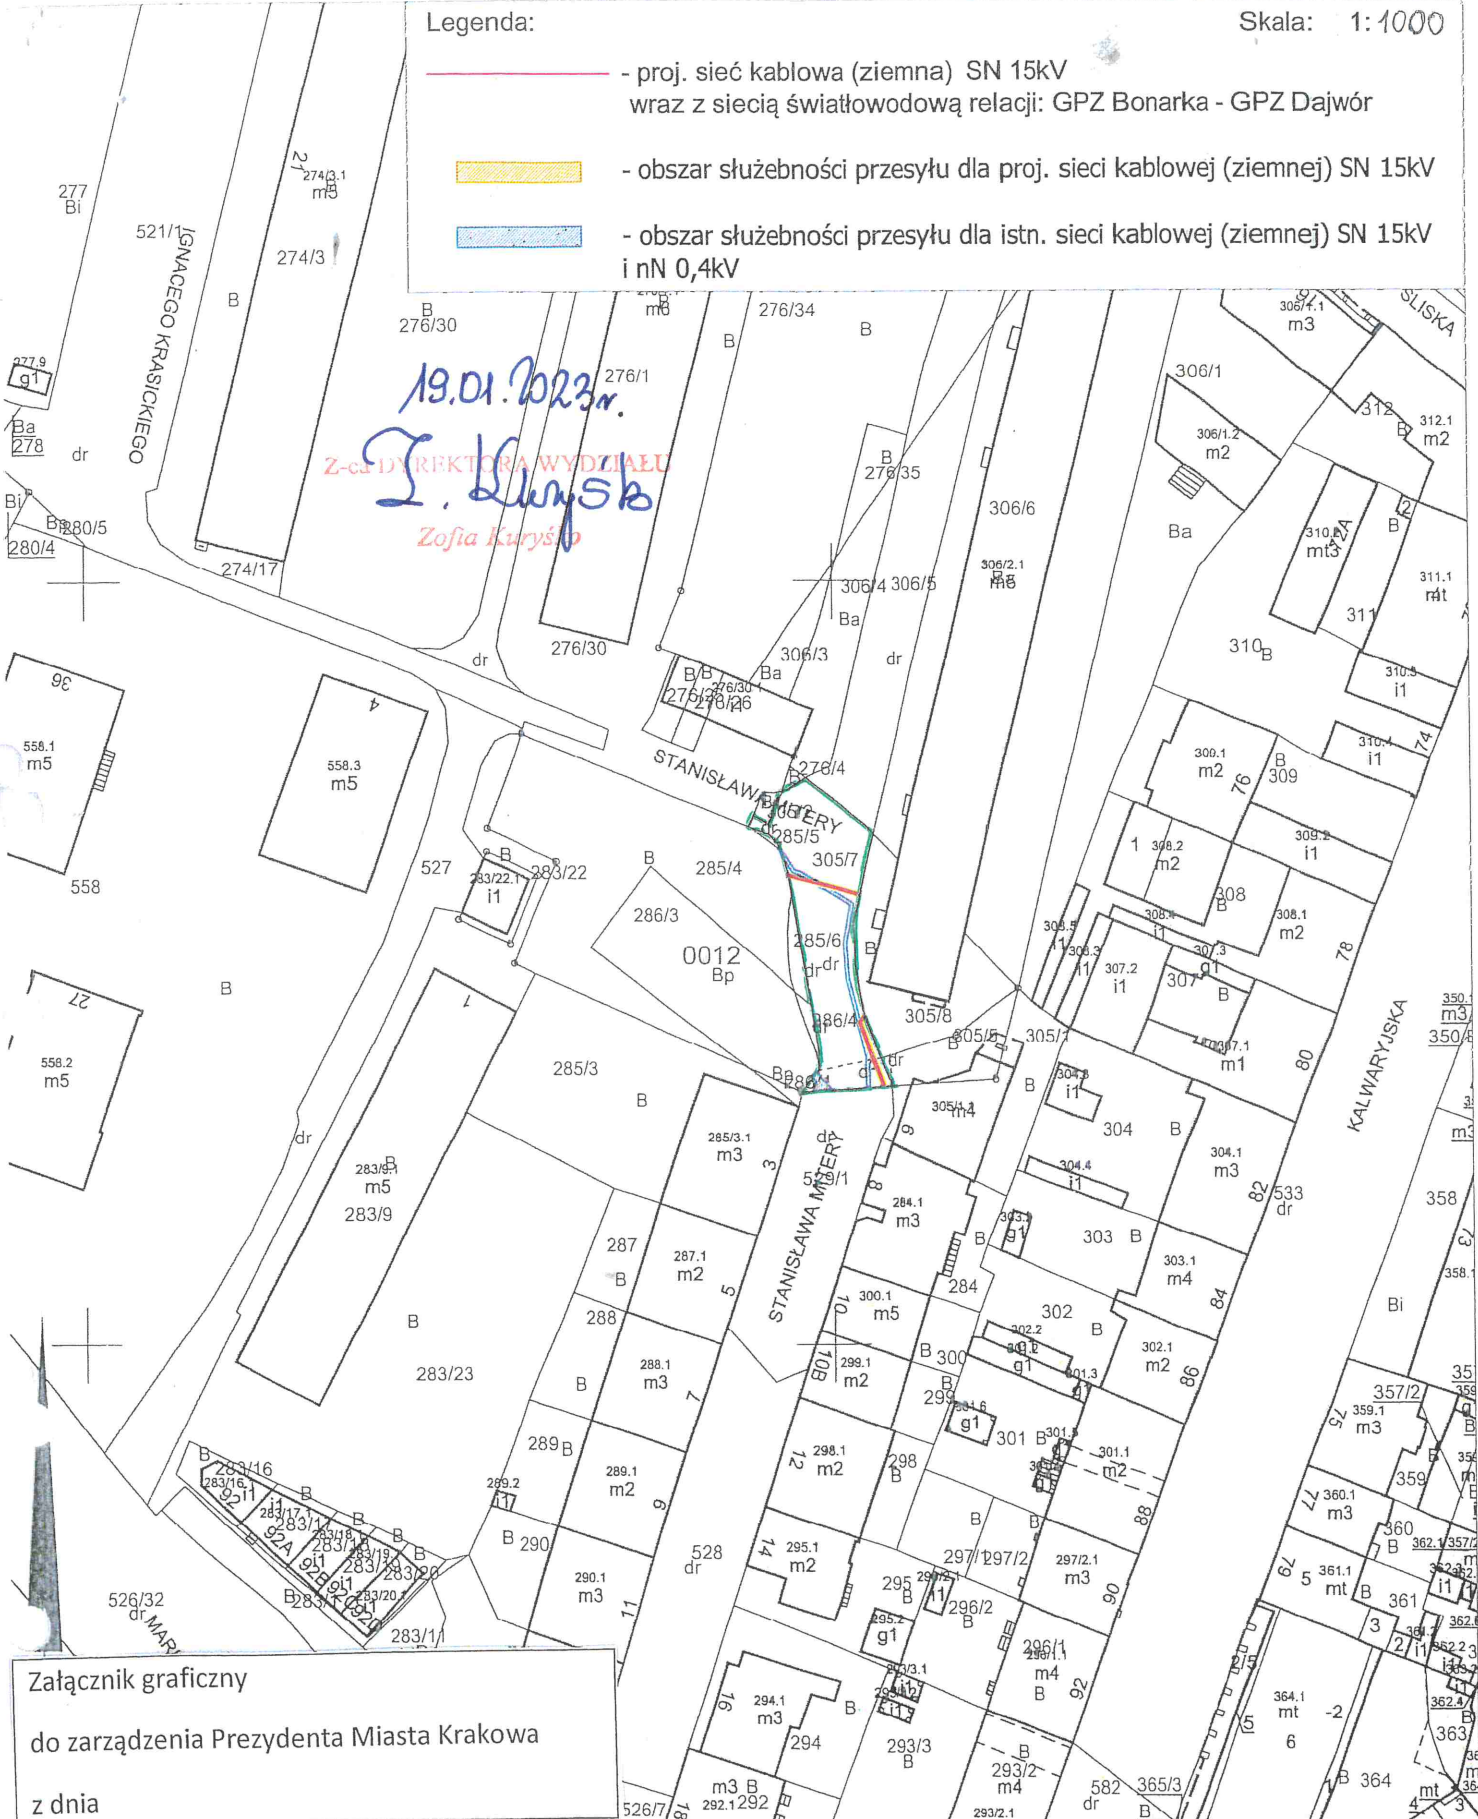

Załącznik graficzny
do zarządzenia Prezydenta Miasta Krakowa
z dnia

MAPA EWIDENCYJNA

województwo: małopolskie
powiat: M. Kraków
jedn. ewid.: Podgórze
obręb: 0012
nr działki: 285/4
sekcja: 7.125.11.23.3, 7.125.11.23.4
arkusz mapy w KUL:
skala: 1:1000
układ współrzędnych: 2000
stan na dzień: 17-11-2021
wykonano przez: Dominik Dziemianko

PREZYDENT MIASTA KRAKOWA

GD-10.6642 19688 2021

Poświadczą się zgodność niniejszej kopii z treścią materiału państwowego zasobu geodezyjnego i kartograficznego	
Organ prowadzący państwowy zasób geodezyjny i kartograficzny	PREZYDENT MIASTA KRAKOWA
Nazwa materiału zasobu	mapa ewidencyjna
Identyfikator ewidencyjny materiału zasobu	3546-356/2011
Data wykonania kopii	17-11-2021
Imię, nazwisko i podpis osoby reprezentującej organ	<i>Dziemianko</i>

Niniejsza mapa ewidencyjna jest wydrukiem z bazy danych powiatowego zasobu geodezyjnego i kartograficznego, która powstała na podstawie pomiaru bezpośredniego oraz digitalizacji mapy ewidencyjnej.