


skala 1:1000

Legenda

- proj. przyłącz kablowy nN
- istn. przyłącz kablowy nN
- pas służebności przesyłu

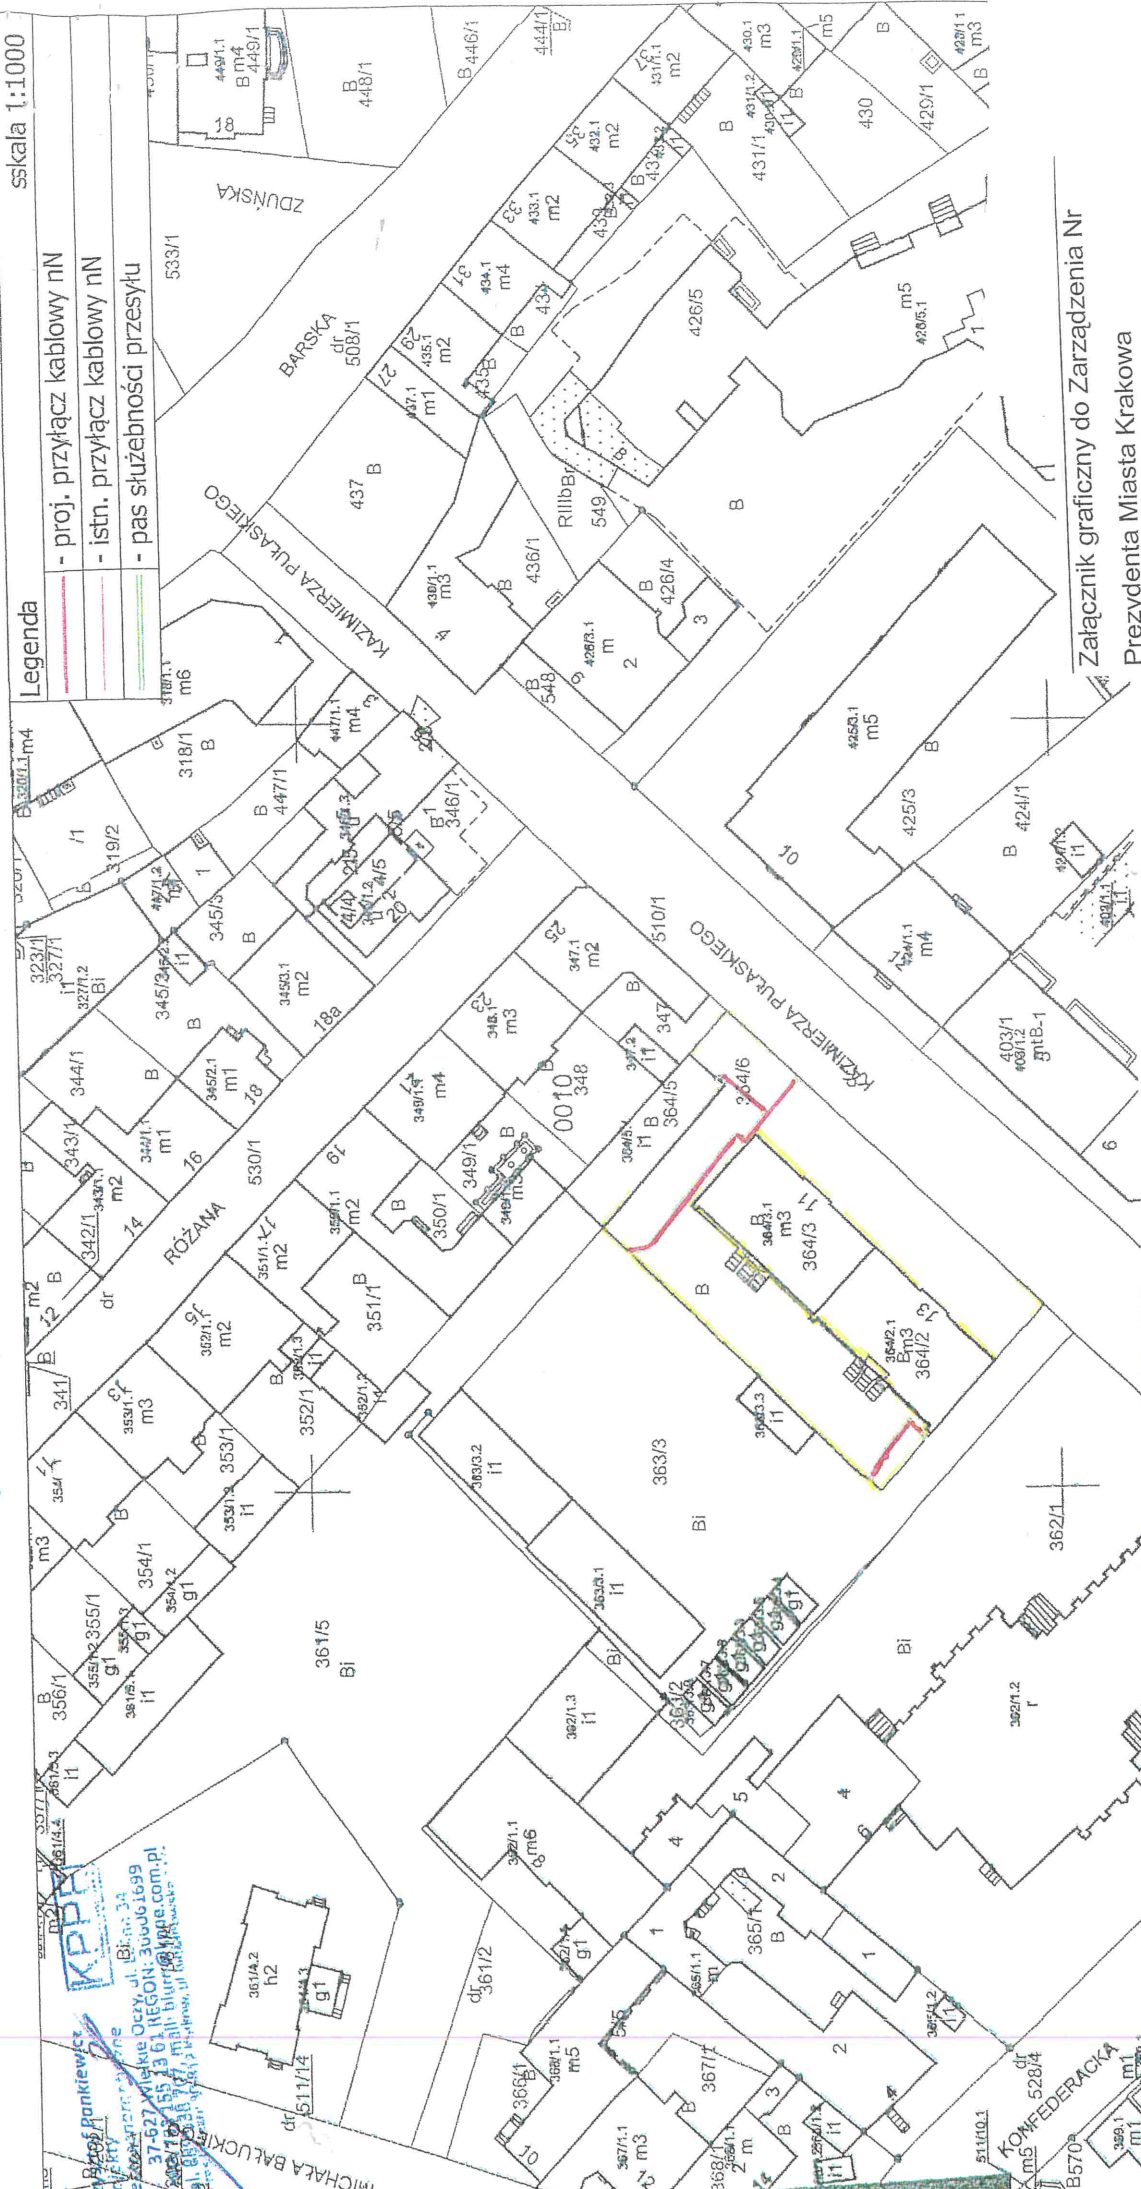

Załącznik graficzny do Zarządzenia Nr
Prezydenta Miasta Krakowa

Przeanalizował i zatwierdził: <i>[Signature]</i> panswobowegoz zasobuz gminadziedzielnego i kartograficznegoz PREZYDENT MIASTA KRAKOWA	
Nazwa materiału zasobu	mapa ewidencyjna
Identyfikator ekspedycyjny multimedialnego zasobu	3546-356/2011
Data wykonania kopii	11-05-2021
Imię, nazwisko i pozycja osoby odpowiedzialnej za egzemplarz	

Załącznik graficzny do Zarządzenia Nr

Prezydenta Miasta Krakowa

z dnia

[Signature]
Z-ca DYREKTORA WYDZIAŁU
11.09.2023
Anna Trembecka

MAPA EWIDENCYJNA
województwo: małopolskie
powiat: Mi. Kraków
jedn. ewid.: Podgórze

nr działki: 0010

sekcja: 7.125.11.17.2, 7.125.11.17.4, 7.125.11.18.1, 7.125.11.18.3

arkusz mapy w KUL:

skala: 1:1000

układ współrzędnych: 2000

stan na dzień: 11-05-2021

wykonano przez: Agnieszka Gos

Niniejsza mapa ewidencyjna jest wydrukiem z bazy danych powiatowego zasobu geodezyjnego i kartograficznego, które powstała na podstawie pomiaru bezpoziomym oraz digitalizacji mapy ewidencyjnej.

z dnia _____ pas służebności przesyłu

LEGENDA: _____