


Załącznik do Zarządzenia Nr  
Prezydenta Miasta Krakowa  
z dnia

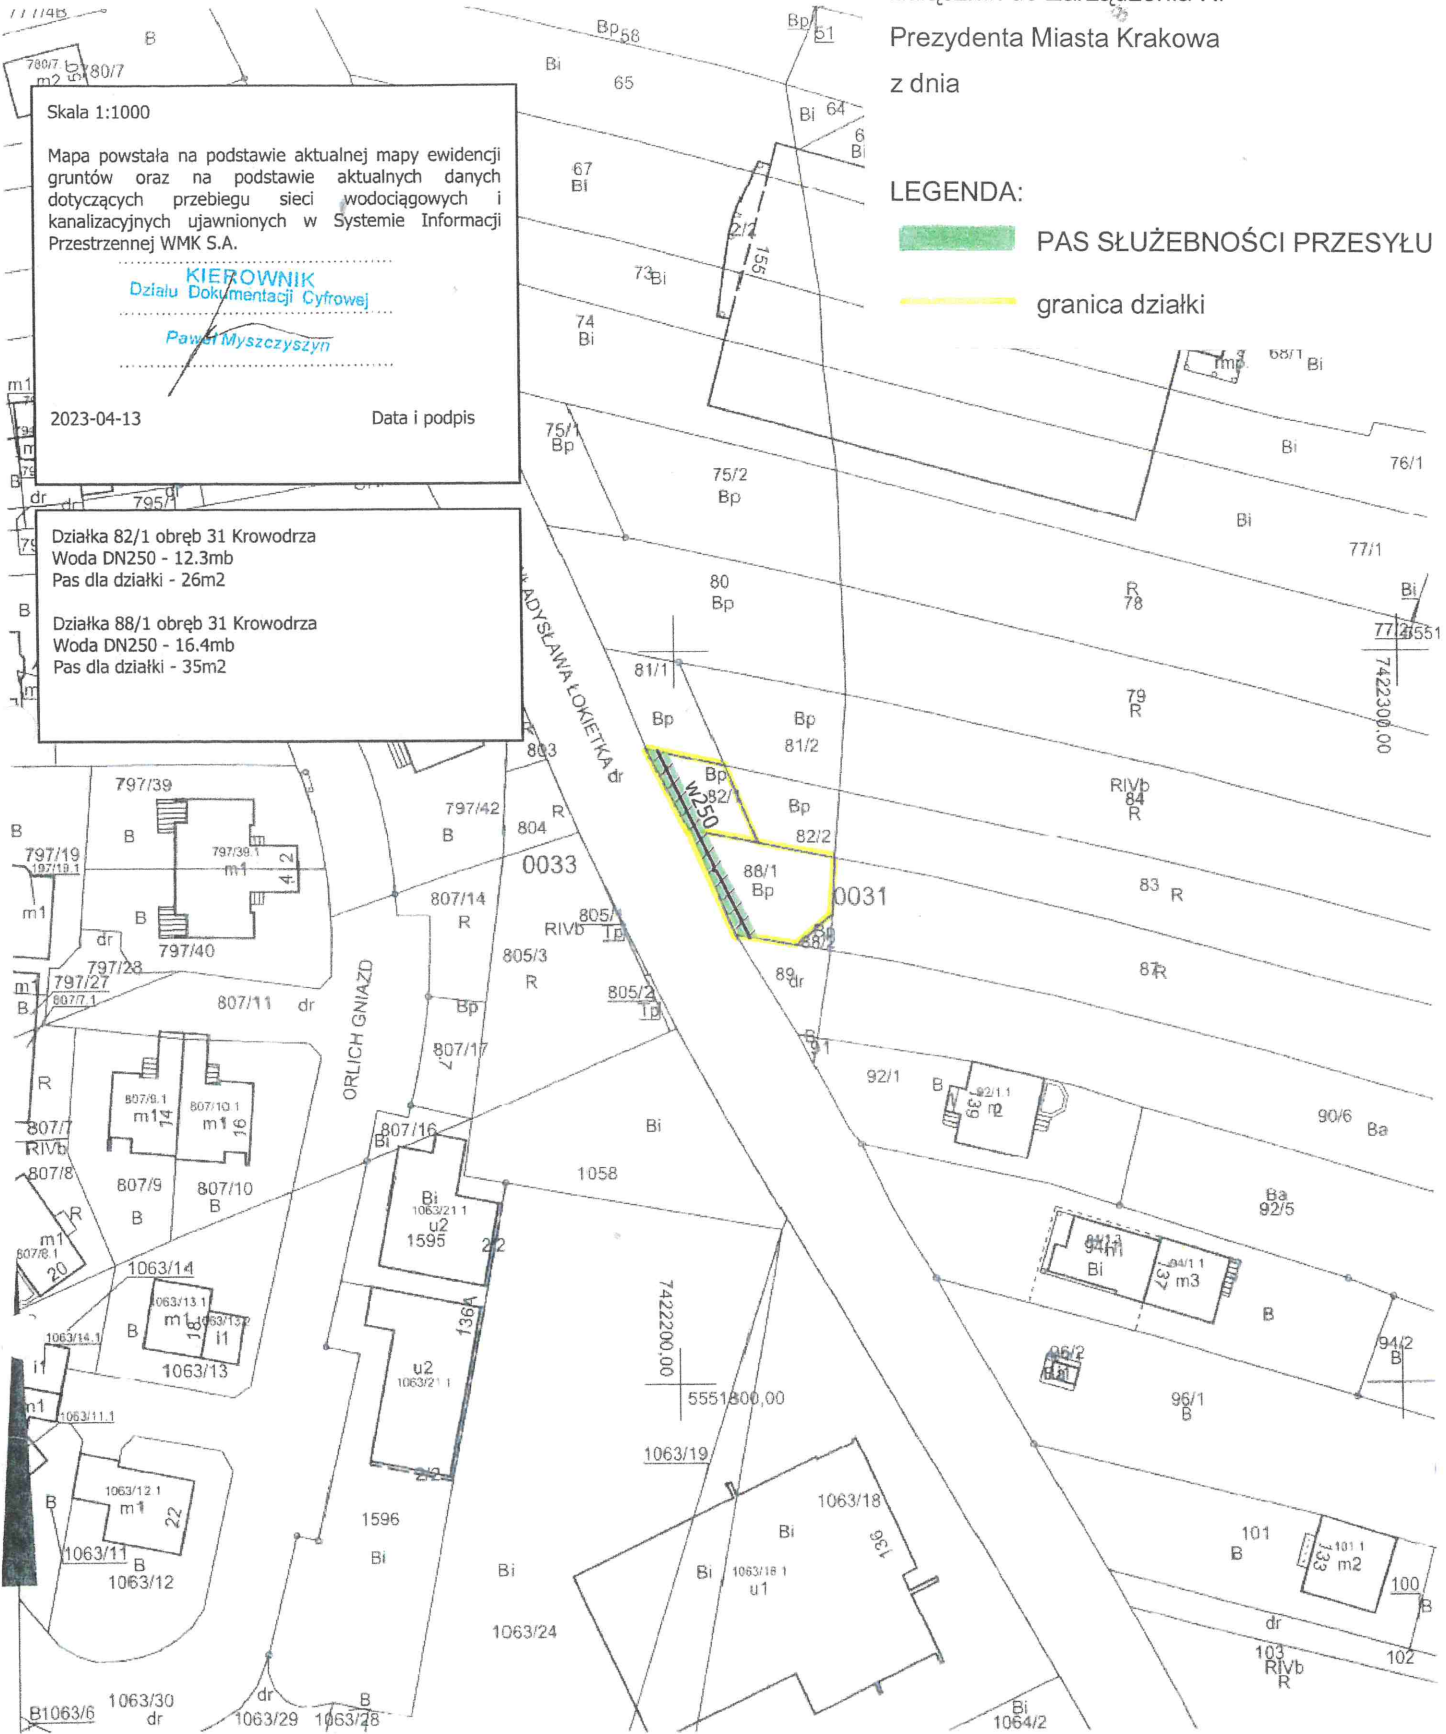

**LEGENDA:**

- PAS SŁUŻEBNOŚCI PRZESYŁU
- granica działki

Skala 1:1000

Mapa powstała na podstawie aktualnej mapy ewidencji gruntów oraz na podstawie aktualnych danych dotyczących przebiegu sieci wodociagowych i kanalizacyjnych ujawnionych w Systemie Informacji Przestrzennej WMK S.A.

KIEROWNIK  
Działu Dokumentacji Cyfrowej  
*Pawel Myszczyzyn*

2023-04-13

Data i podpis

Działka 82/1 obręb 31 Krowodrza  
Woda DN250 - 12.3mb  
Pas dla działki - 26m2

Działka 88/1 obręb 31 Krowodrza  
Woda DN250 - 16.4mb  
Pas dla działki - 35m2

**MAPA EWIDENCYJNA**

województwo: małopolskie  
powiat: M. Kraków  
jedn. ewid.: Krowodrza  
obręb: 0031  
nr działki: 82/1 i 88/1  
sekcja: 7.126.11.17.1  
arkusz mapy w KUL:  
skala: 1:1000  
układ współrzędnych: 2000  
stan na dzień: 12-04-2023  
wykonano przez: Wojciech Wiecha

**Z-ca DYREKTORA WYDZIAŁU**

*Anna Trambek*  
M. 09. 2023

**PREZYDENT MIASTA KRAKOWA**

GD-10 6642 5478 2023

Poświadczam zgodność niniejszej kopii z treścią materiału państwowego zasobu geodezyjnego i kartograficznego	
Organ prowadzący państwowy zasób geodezyjny i kartograficzny	<b>PREZYDENT MIASTA KRAKOWA</b>
Nazwa materiału zasobu	mapa ewidencyjna
Identyfikator ewidencyjny materiału zasobu	3482-313/2011
Data wykonania kopii	12-04-2023
Imię, nazwisko i podpis osoby reprezentującej organ	<i>Wojciech Wiecha</i>

Niniejsza mapa ewidencyjna jest wydrukiem z bazy danych powiatowego zasobu geodezyjnego i kartograficznego, która powstała na podstawie pomiaru bezpośredniego oraz digitalizacji mapy ewidencyjnej