

wł. Radzikowskiego

Skala 1:1000

Mapa powstała na podstawie aktualnej mapy ewidencji gruntów oraz na podstawie aktualnych danych dotyczących przebiegu sieci wodociągowych i kanalizacyjnych ujawnionych w Systemie Informacji Przestrzennej WMK S.A.

KIEROWNIK
Działu Dokumentacji Cyfrowej


Pawel Myszczyzyn


2022-05-23 Data i podpis

Działka 471/66 obręb 40 Krowodrza
Woda proj. DN150 - 10.6mb
Pas dla działki - 23m2

Załącznik do Zarządzenia Nr
Prezydenta Miasta Krakowa
z dnia

LEGENDA:

 PAS SŁUŻEBNOŚCI PRZESYŁU

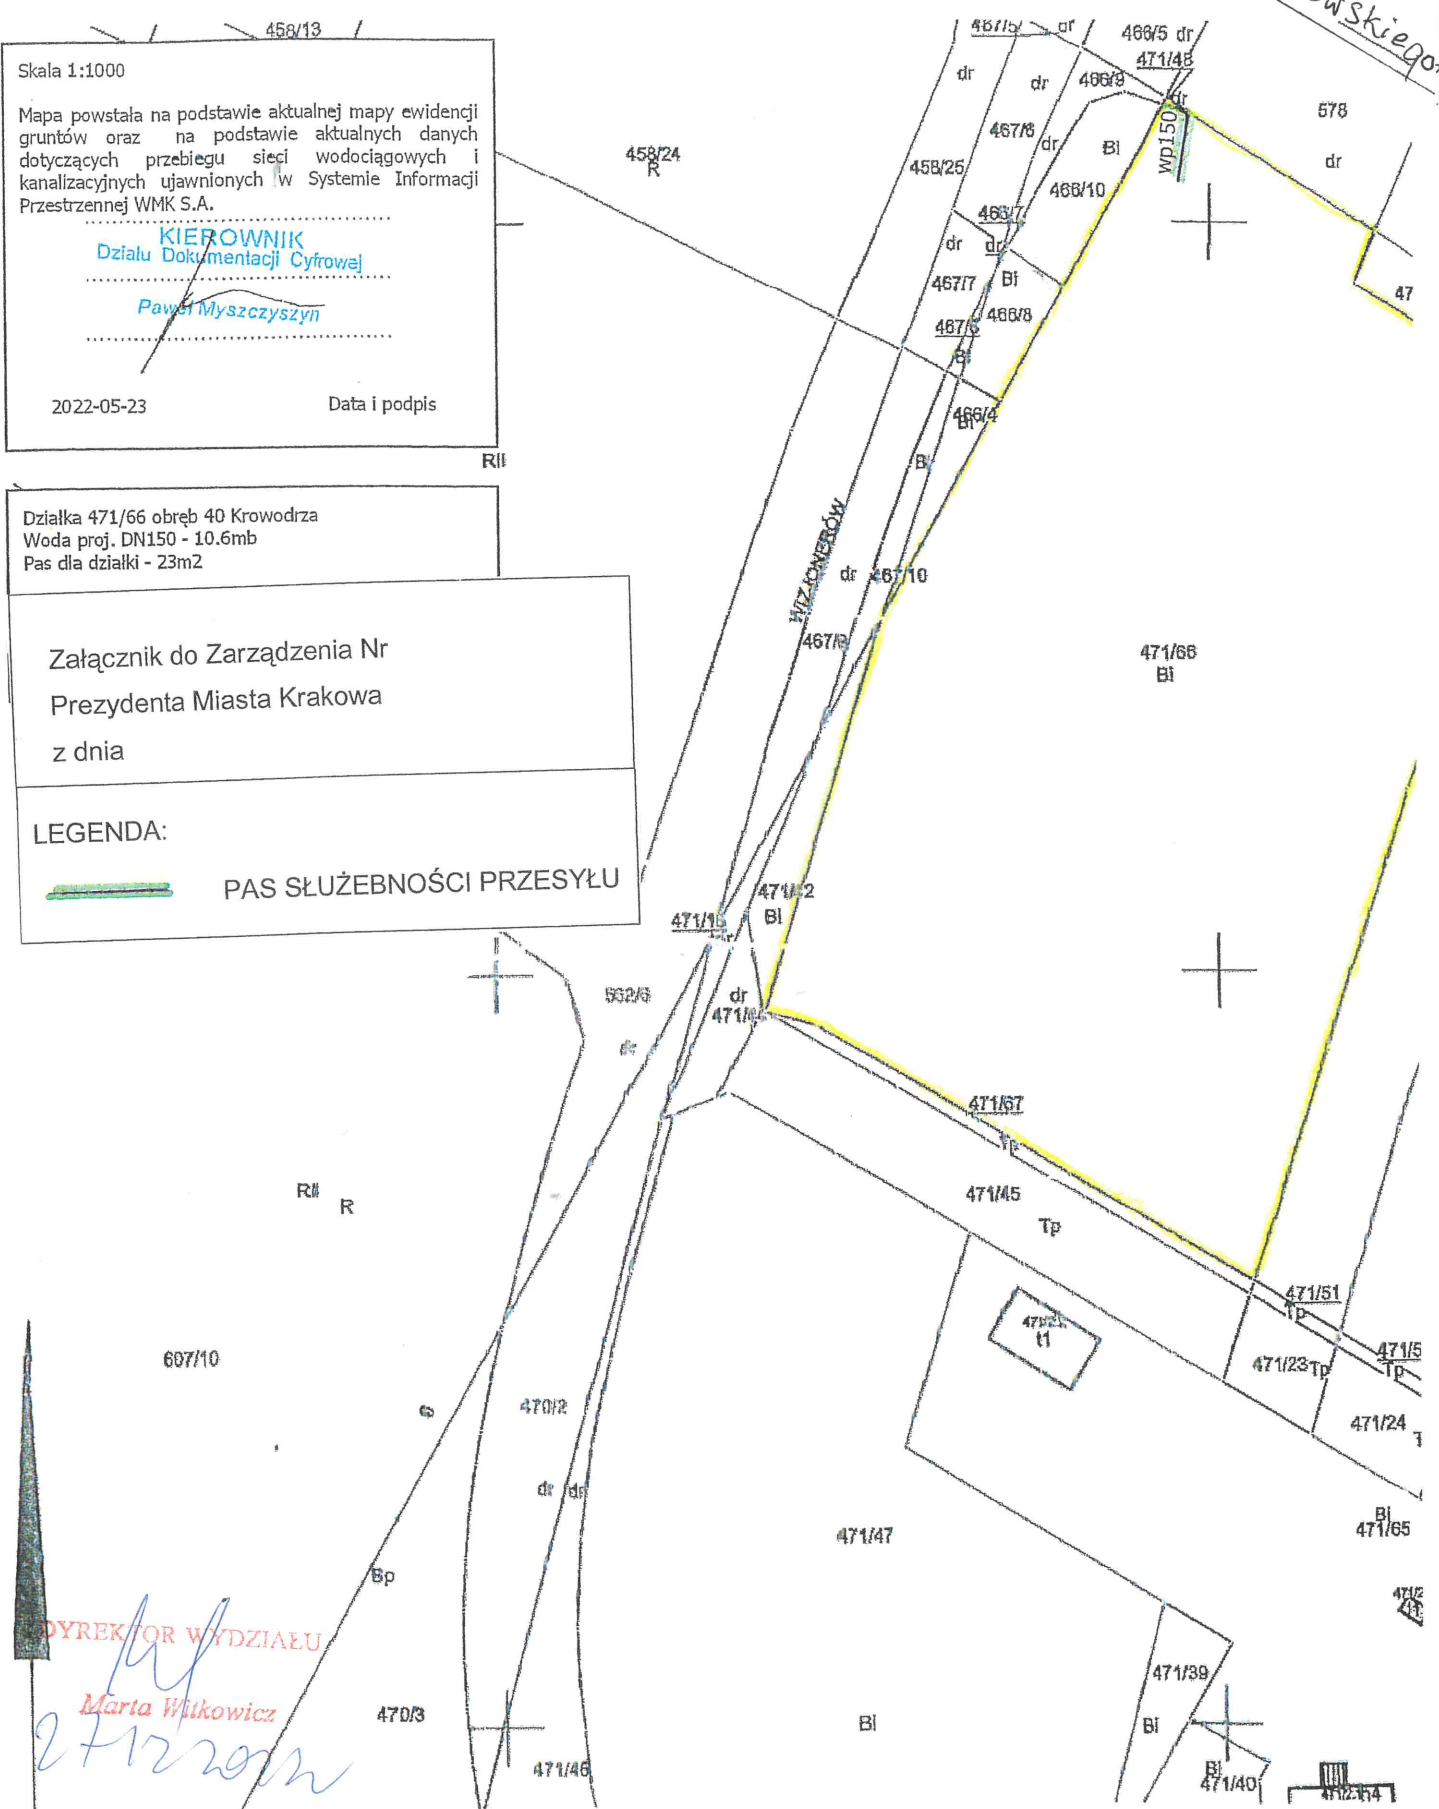

DYREKTOR WYDZIAŁU

Marta Wiłkiewicz

[Signature]

MAPA EWIDENCYJNA

województwo: małopolskie
powiat: M. Kraków
jedn. owd.: Krowodrza
obręb: 0040
nr działki: 471/66; 471/33 i 471/26
sekcja: 7.126.11.21.1
arkusz mapy w KUL:
skala: 1:1000
układ współrzędnych: 2000
stan na dzień: 27-09-2021
wykonano przez: Wojciech Wlecha

PREZYDENT MIASTA KRAKÓWA

GD 10 8842 16521 2021

Poświadcza się zgodność niniejszej kopii z treścią materiału państwowego zasobu geodezyjnego i kartograficznego	
Opis prowadzący państwowego zasobu geodezyjnego i kartograficznego	PREZYDENT MIASTA KRAKÓWA
Nazwa i melioracja zasobu	mapa ewidencyjna
Identyfikator ewidencyjny melioracji zasobu	
Data wykonania mapy	27-09-2021
imię i nazwisko i podpis osoby odpowiedzialnej za mapę	<i>[Signature]</i>