


**Załącznik graficzny do
Zarządzenia Nr
Prezydenta Miasta Krakowa
z dnia**

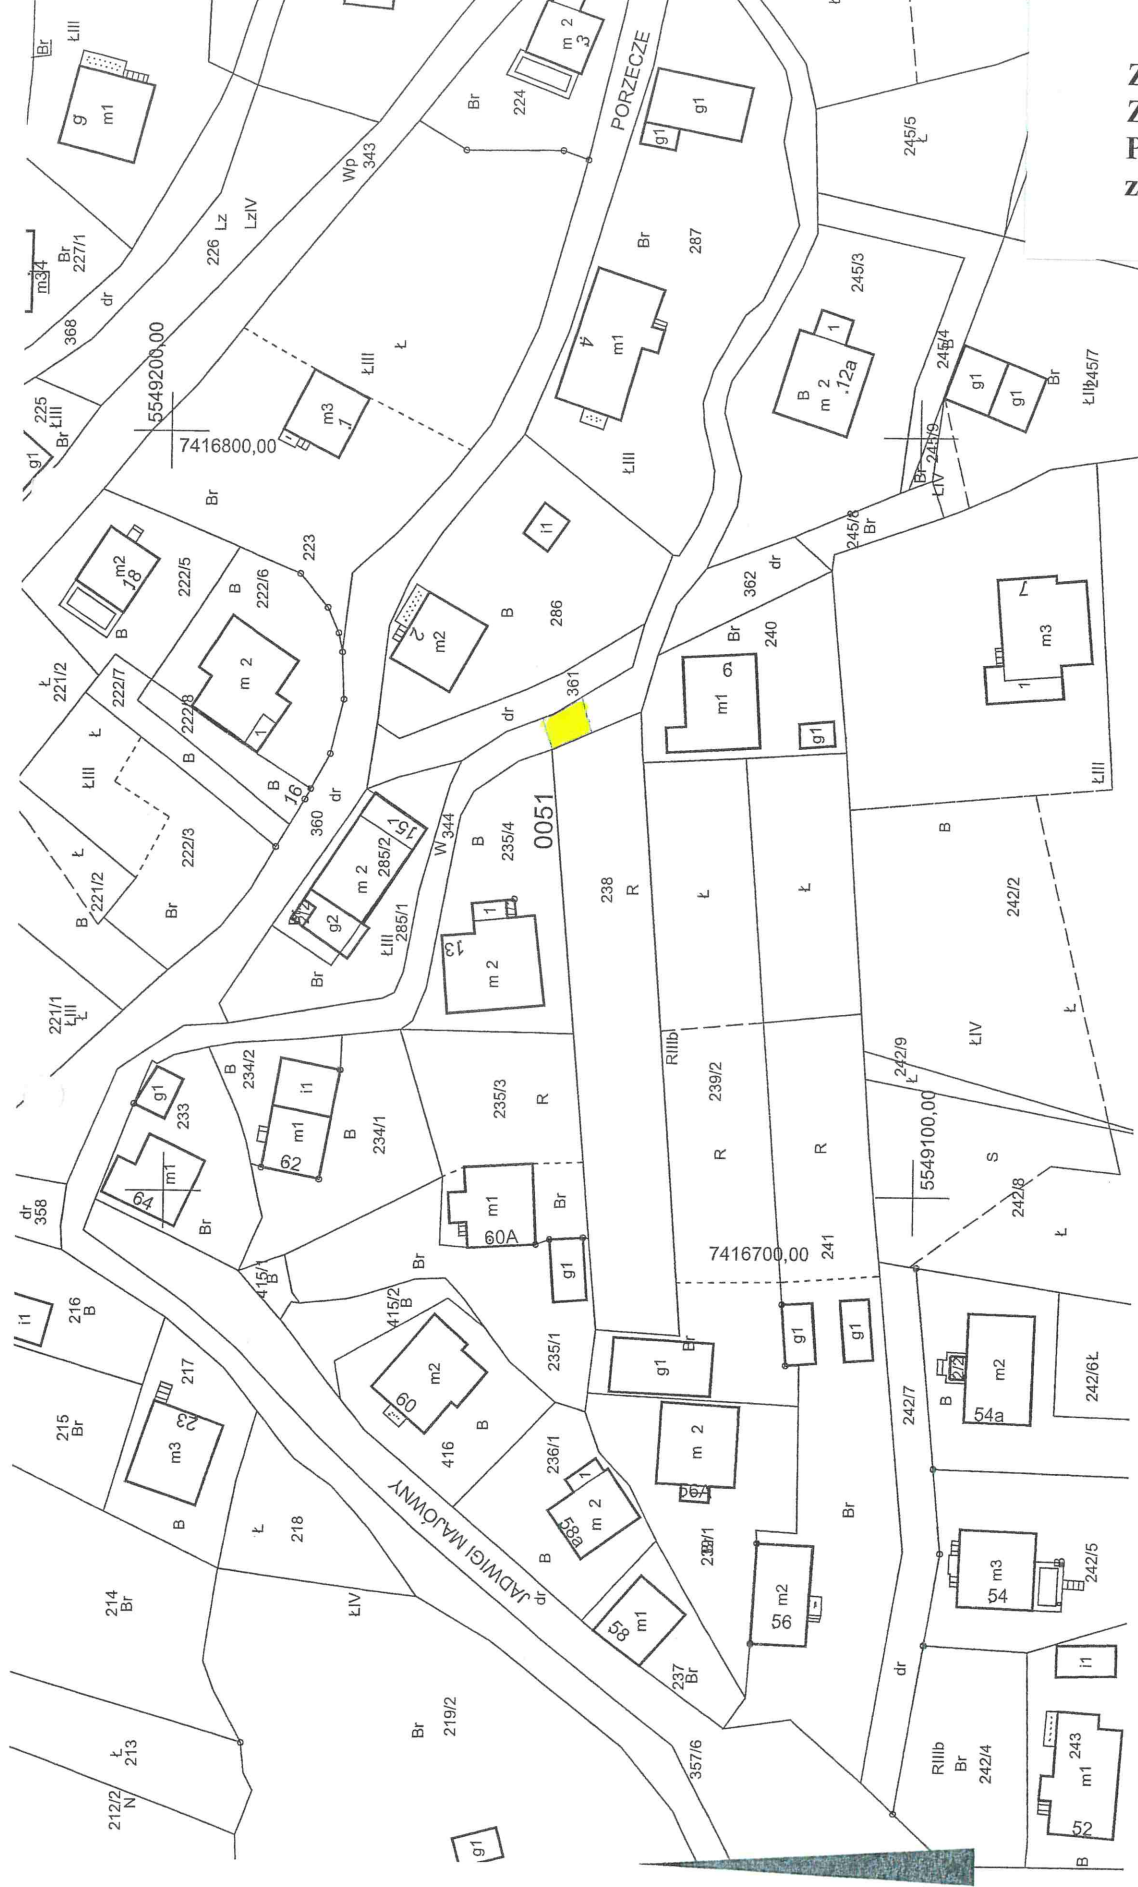

 - przebieg służebności przechodu i przejazdu po działce nr 344, obręb 51 – Krowodrza

MAPA EWIDENCYJNA


województwo: małopolskie
powiat: M. Kraków
jedn. ewid.: Krowodrza
obręb: 0051
nr działki: 238.344
sekcja: 7.125.10.03.4, 7.125.10.04.3
arkusz mapy w KUL:
skala: 1:1000
układ współrzędnych: 2000
stan na dzień: 13-09-2023
wykonano przez: Paweł Kokoszka

Niniejsza mapa ewidencyjna jest wydrukiem z bazy danych powiatowego zasobu geodezyjnego i kartograficznego, która powstała na podstawie pomiaru bezpośredniego oraz digitalizacji mapy ewidencyjnej.

<p>Poświadczam się zgodność niniejszej kopii z treścią materiału państwowego zasobu geodezyjnego i kartograficznego</p> <p>Organ prowadzący państwowy zasób geodezyjny i kartograficzny</p> <p>Nazwa materiału zasobu</p> <p>Identyfikator ewidencyjny materiału zasobu</p> <p>Data wykonania kopii</p> <p>Imię, nazwisko i podpis osoby reprezentującej organ</p>	<p>PREZYDENT MIASTA KRAKOWA</p> <p>mapa ewidencyjna</p> <p>R.1261.2018.8019</p> <p>z up. PREZYDENTA MIASTA</p> <p>Paweł Kokoszka</p>
--	---

PREZYDENT MIASTA KRAKOWA
GD-10.6642.14368.....2023

DYREKTOR WYDZIAŁU


Maria Witkiewicz
14.12.2023