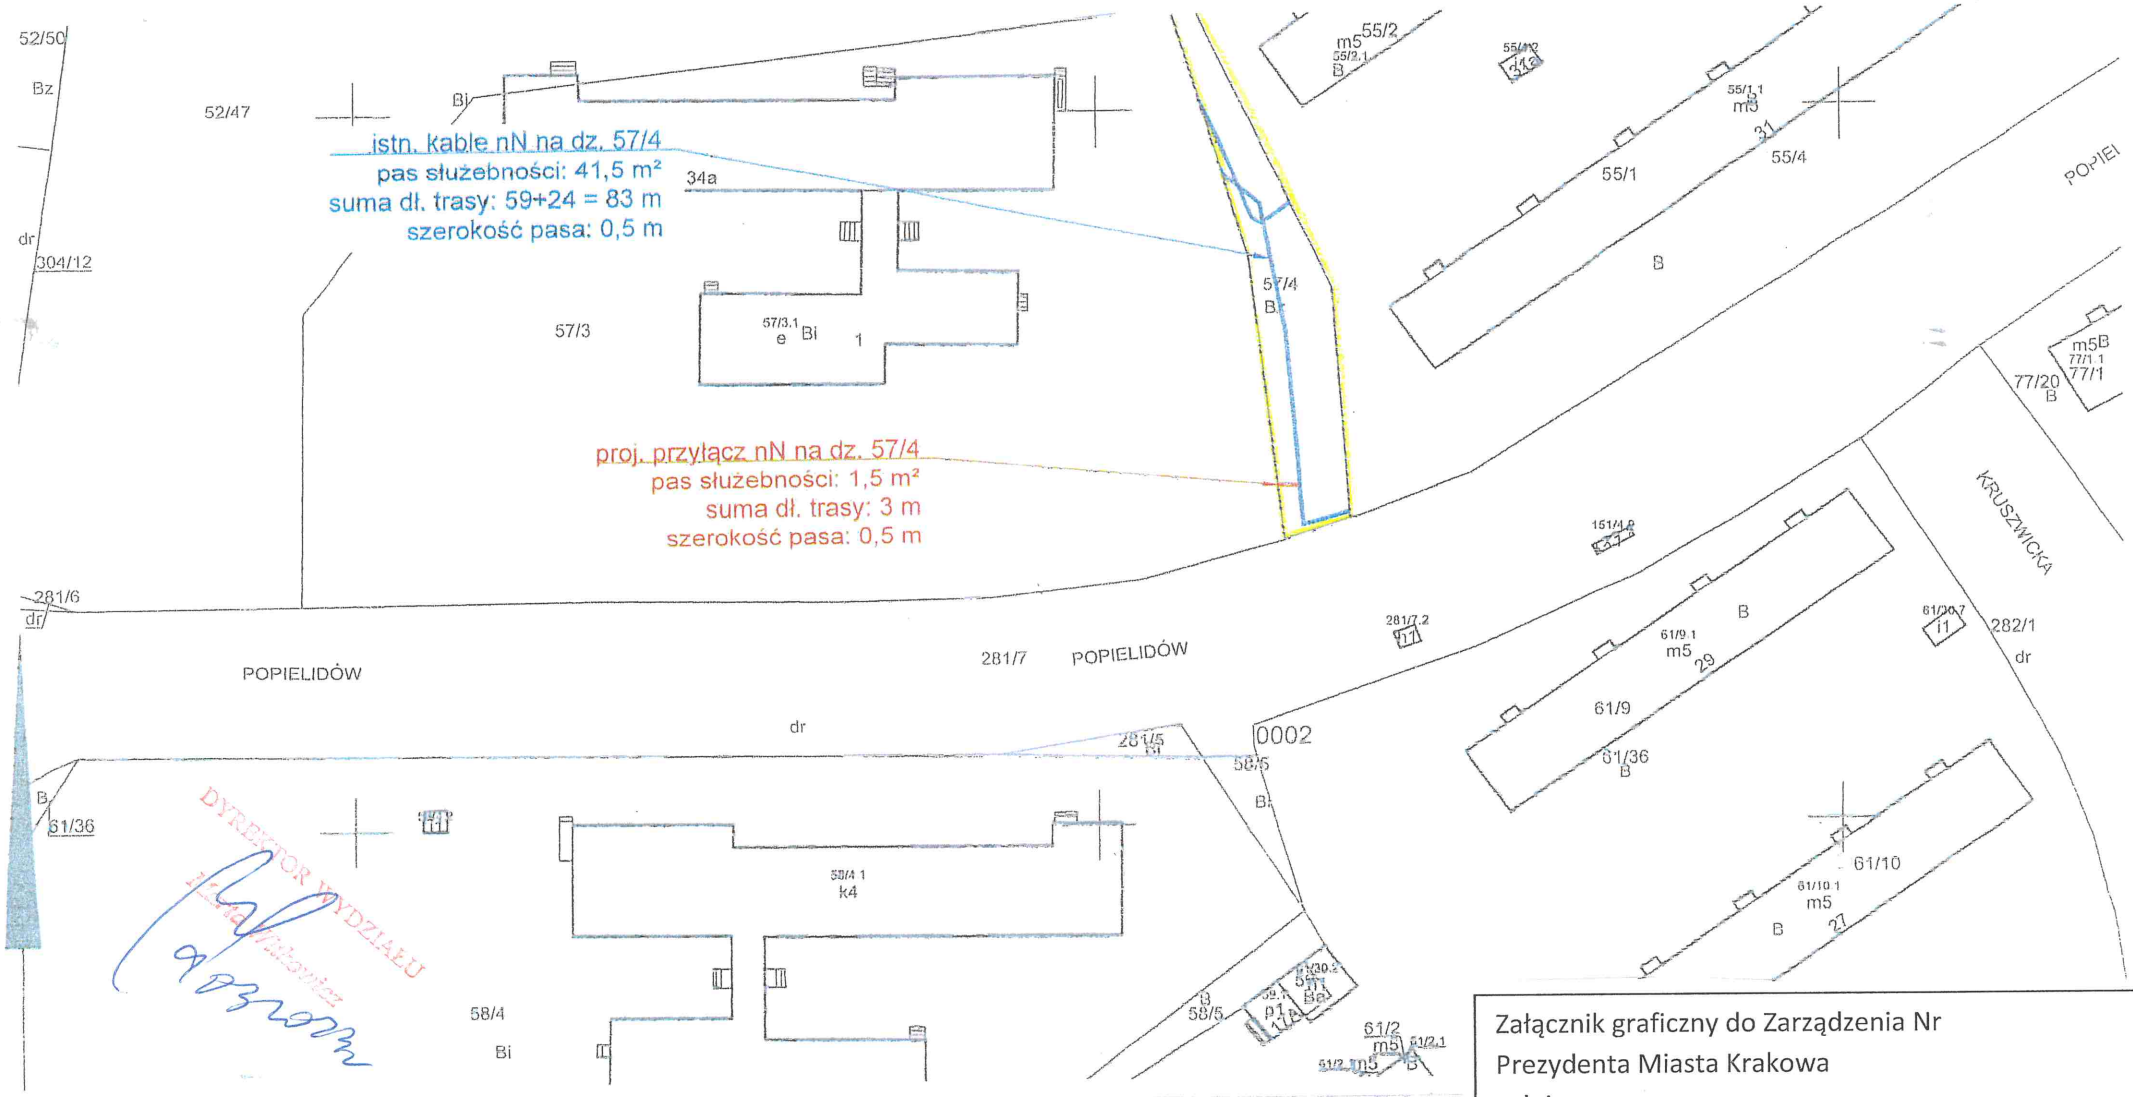

DYREKTOR WYDZIAŁU

Załącznik graficzny do Zarządzenia Nr
Prezydenta Miasta Krakowa
z dnia

MAPA EWIDENCYJNA

województwo: małopolskie
powiat: M.Kraków
jedn. ewid.: Nowa Huta
obręb: 0002
nr działki: 57/4, 281/7, 57/3, 52/47
sekcja: 7.126.12.12.3, 7.126.12.17.1
arkusz mapy w KUL:
skala: 1:1000
układ współrzędnych: 2000
stan na dzień: 07-09-2022
wykonano przez: Wojciech Wiecha

istn. kable nN-0,4kV
proj. przyłącz nN-0,4kV
pas służebności pod infrastrukturę TD

PREZYDENT MIASTA KRAKOWA
GD-10.6642 ... 2022

Poświadcza się zgodność niniejszej kopii z bazą danych państwowego zasobu geodezyjnego i kartograficznego

Organ prowadzący państwowy zasób geodezyjny i kartograficzny	PREZYDENT MIASTA KRAKOWA
Nazwa dokumentu zasobu	mapa ewidencyjna
Identyfikator ewidencyjny dokumentu zasobu	2511-1014/2012
Data wykonania kopii	z up. PREZYDENTA MIASTA 07-09-2022
Imię, nazwisko i podpis osoby uprawnionej do reprezentowania organu	Wojciech Wiecha Starszy inspektor w Wydziale Geodezji

LEGENDA:

pas służebności przesyłu
- projektowana infrastruktura energetyczna

pas służebności przesyłu
- projektowana infrastruktura energetyczna

Niniejsza mapa ewidencyjna jest wydrukiem z bazy danych powiatowego zasobu geodezyjnego i kartograficznego, która powstała na podstawie pomiaru bezpośredniego oraz digitalizacji mapy ewidencyjnej.