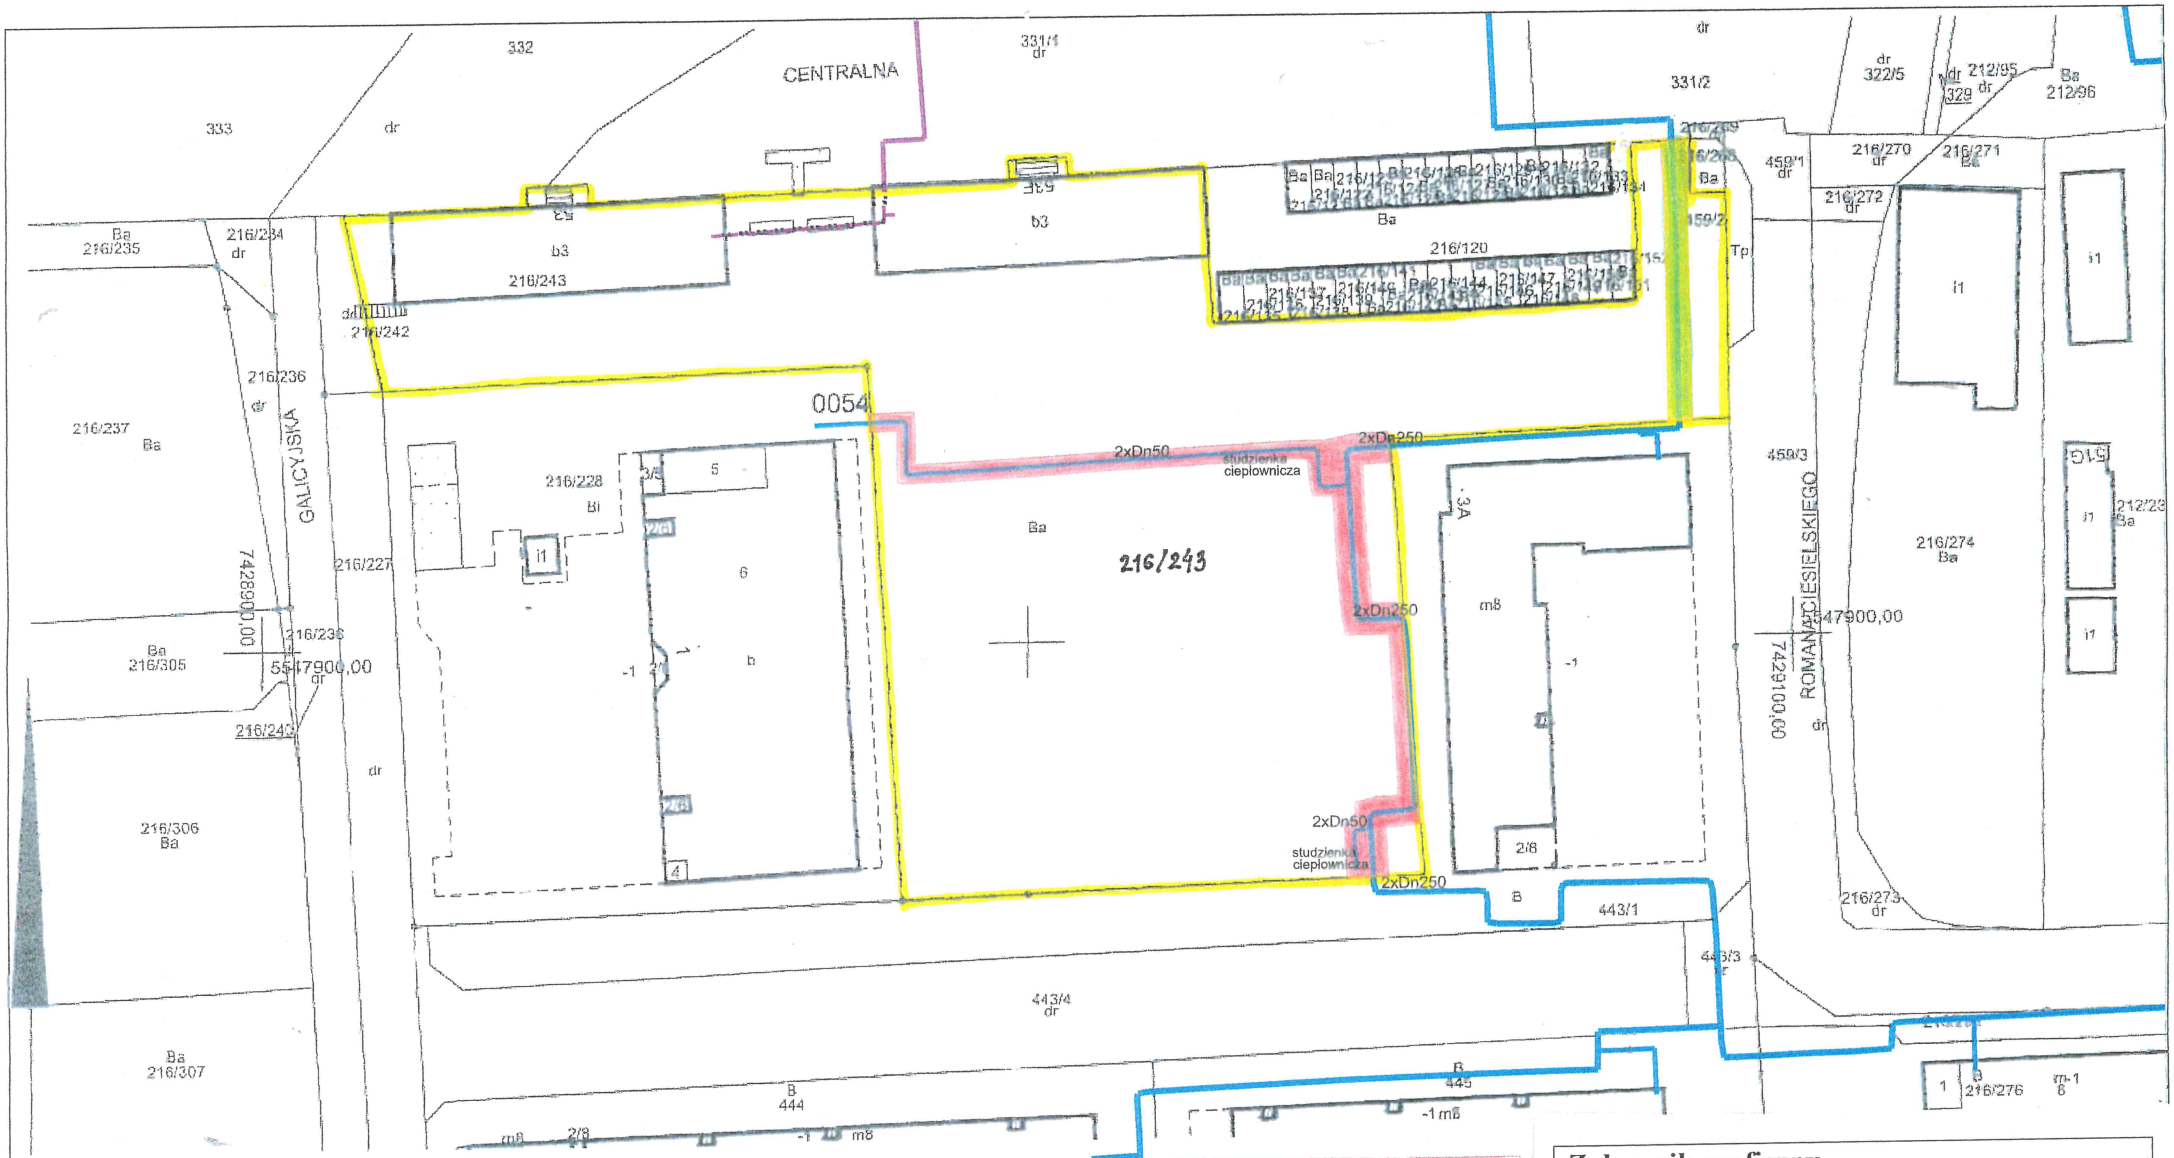

MAPA EWIDENCYJNA

województwo: małopolskie
powiat: M.Kraków
jedn. ewid.: Nowa Huta
obręb: 0054
nr działki: 216/243
sekcja: 7.125.12.11.2
arkusz mapy w KUL:
skala: 1:1000
układ współrzędnych: 2000
stan na dzień: 20-09-2023
wykonano przez: Paweł Kokoszka

BIURO REGULACJI STANÓW PRAWNYCH
EKONOMISTA ANALITYK
mgr Tomasz Karaś

DYREKTOR WYDZIAŁU
Maria Wilkowicz
27.03.2024

PREZYDENT MIASTA KRAKOWA
GG-10.6642.1477.2023

Poświadcza się zgodność niniejszej kopii z treścią materiału państwowego zasobu geodezyjnego i kartograficznego

Organ prowadzący państwowy zasób geodezyjny i kartograficzny	PREZYDENT MIASTA KRAKOWA
Nazwa materiału zasobu	mapa ewidencyjna
Identyfikator ewidencyjny materiału zasobu	3483-6/2011
Data wykonania kopii	20-09-2023
Imię, nazwisko i podpis osoby reprezentującej organ	

Załącznik graficzny
do Zarządzenia Prezydenta Miasta Krakowa
Nr
z dnia

LEGENDA
- granica działki
- pas ustanawianej służebności przesyłu
- pas służebności przesyłu ustanowionej aktem not. Rep A 8314/2014 z dnia 25.11.2014 r.

Niniejsza mapa ewidencyjna jest wydrukiem z bazy danych powiatowego zasobu geodezyjnego i kartograficznego, która powstała na podstawie pomiaru bezpośredniego oraz digitalizacji mapy ewidencyjnej.