
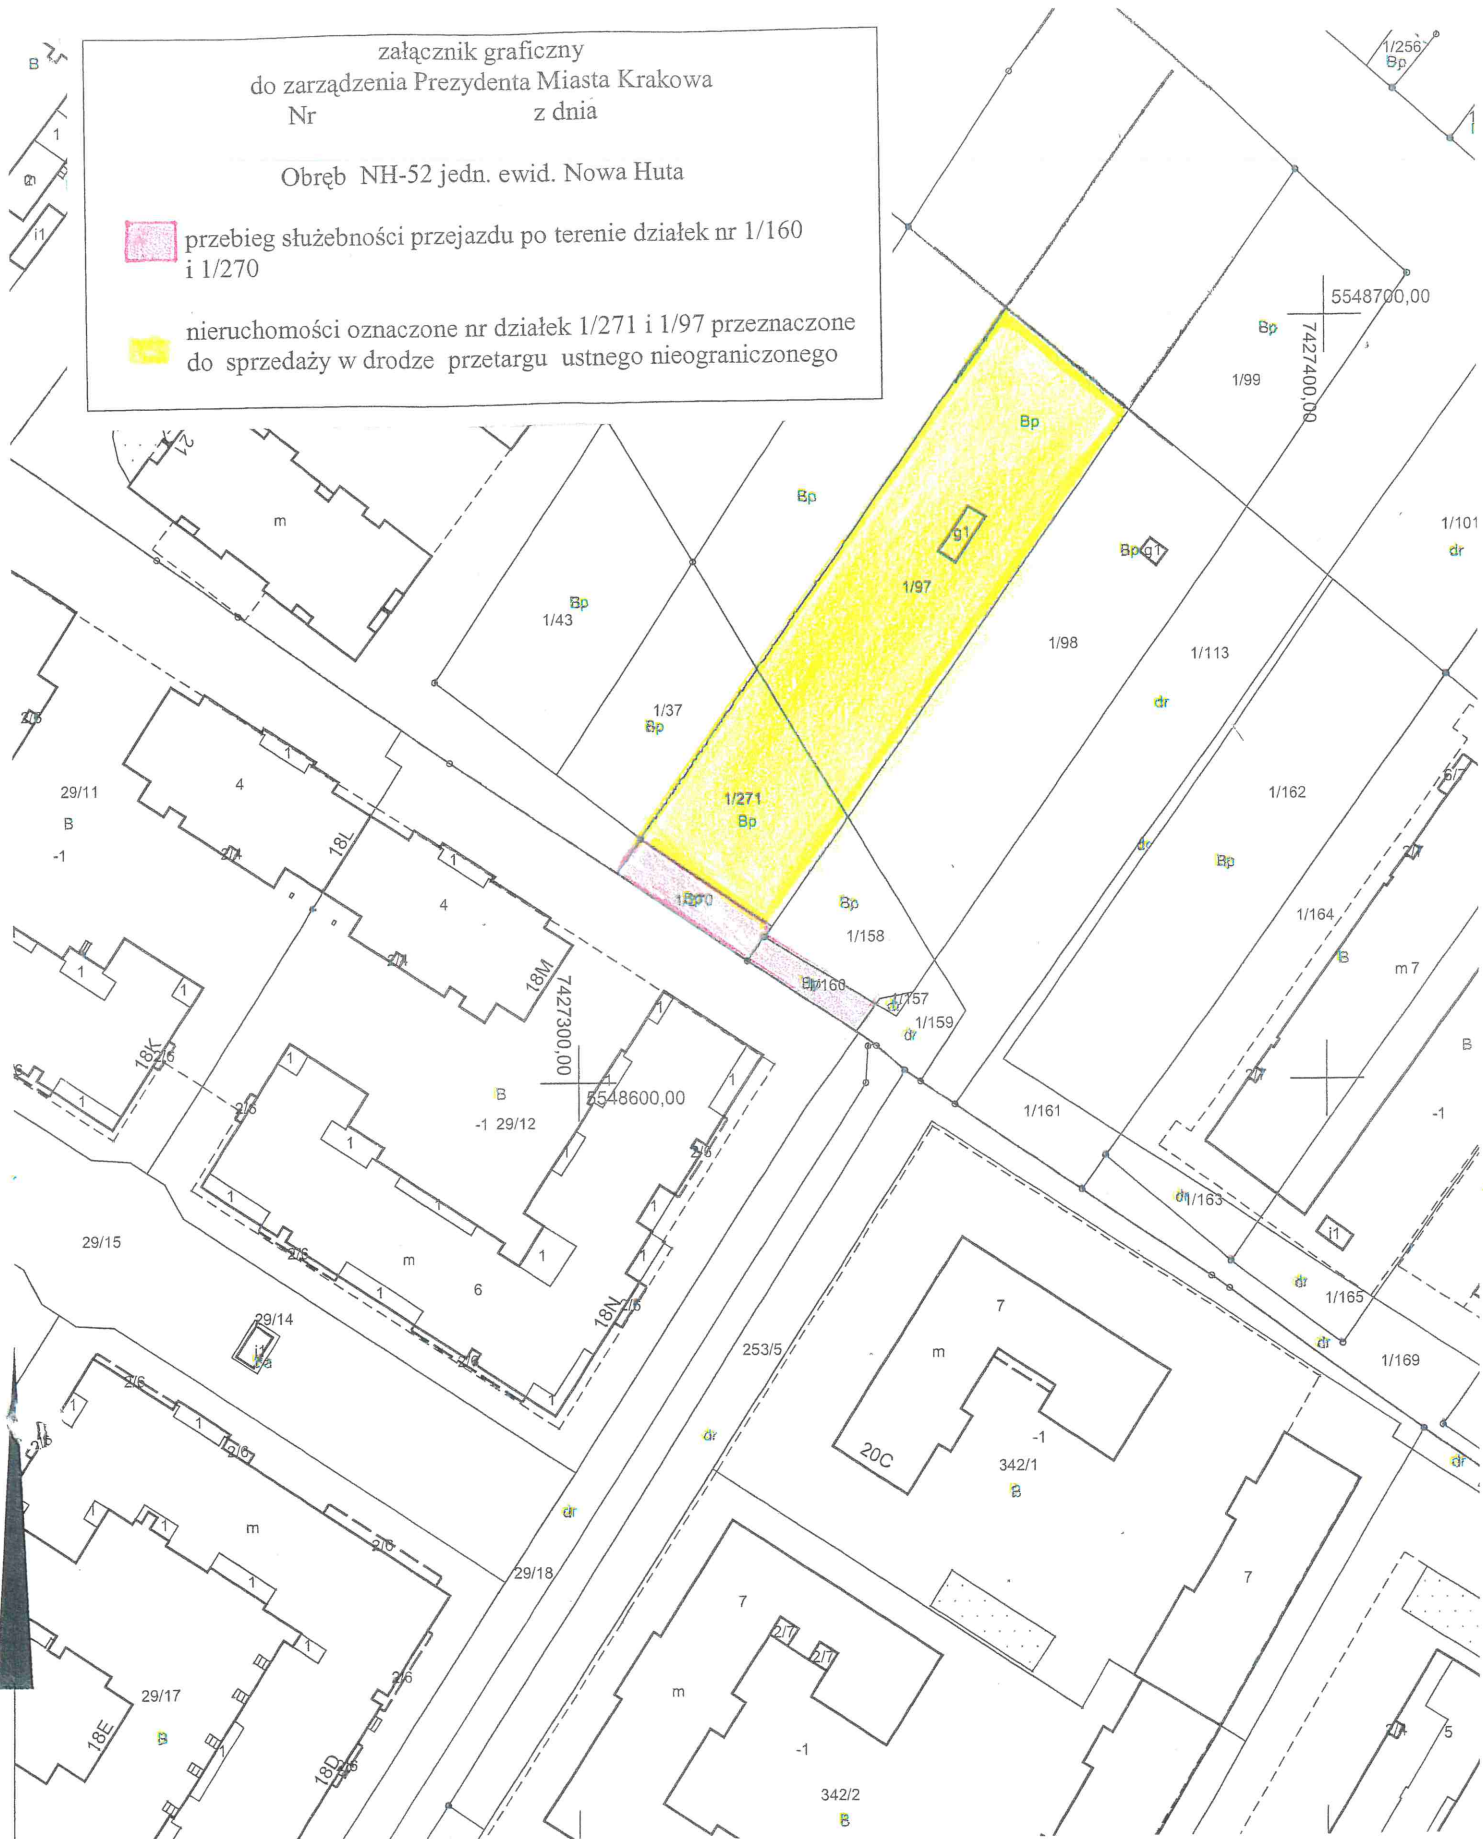


załącznik graficzny
do zarządzenia Prezydenta Miasta Krakowa
Nr
z dnia

Obręb NH-52 jedn. ewid. Nowa Huta

 przebieg służebności przejazdu po terenie działek nr 1/160 i 1/270

 nieruchomości oznaczone nr działek 1/271 i 1/97 przeznaczone do sprzedaży w drodze przetargu ustnego nieograniczonego



MAPA EWIDENCYJNA

województwo: małopolskie
powiat: M. Kraków
jedn. ewid.: Nowa Huta
obręb: 0052
nr działki: 1/270
sekcja: 7.125.11.10.2
arkusz mapy w KUL:
skala: 1:1000
układ współrzędnych: 2000
stan na dzień: 15-05-2023
wykonano przez: Bogdan Tuczyński

DYREKTOR WYDZIAŁU

Marta Witkowiak
Marta Witkowiak

Poświadczam zgodność niniejszej kopii z treścią materiału państwowego zasobu geodezyjnego i kartograficznego

Organ prowadzący państwowy zasób geodezyjny i kartograficzny

PREZYDENT MIASTA
KRAKOWA

Nazwa materiału zasobu

mapa ewidencyjna

Identyfikator ewidencyjny materiału zasobu

z op. PREZYDENTA MIASTA

Data wykonania kopii

15-05-2023

Imię, nazwisko i podpis osoby reprezentującej organ

Bogdan Tuczyński
Starosta Inwalidów
w Miasteczku Kraków