załącznik graficzny
do zarządzenia Prezydenta Miasta Krakowa
Nr z dnia

Obręb NH-52 jedn. ewid. Nowa Huta

przebieg służebności przejazdu po terenie działek nr 1/160 i 1/270

nieruchomości oznaczone nr działek 1/271 i 1/97 przeznaczone do sprzedaży

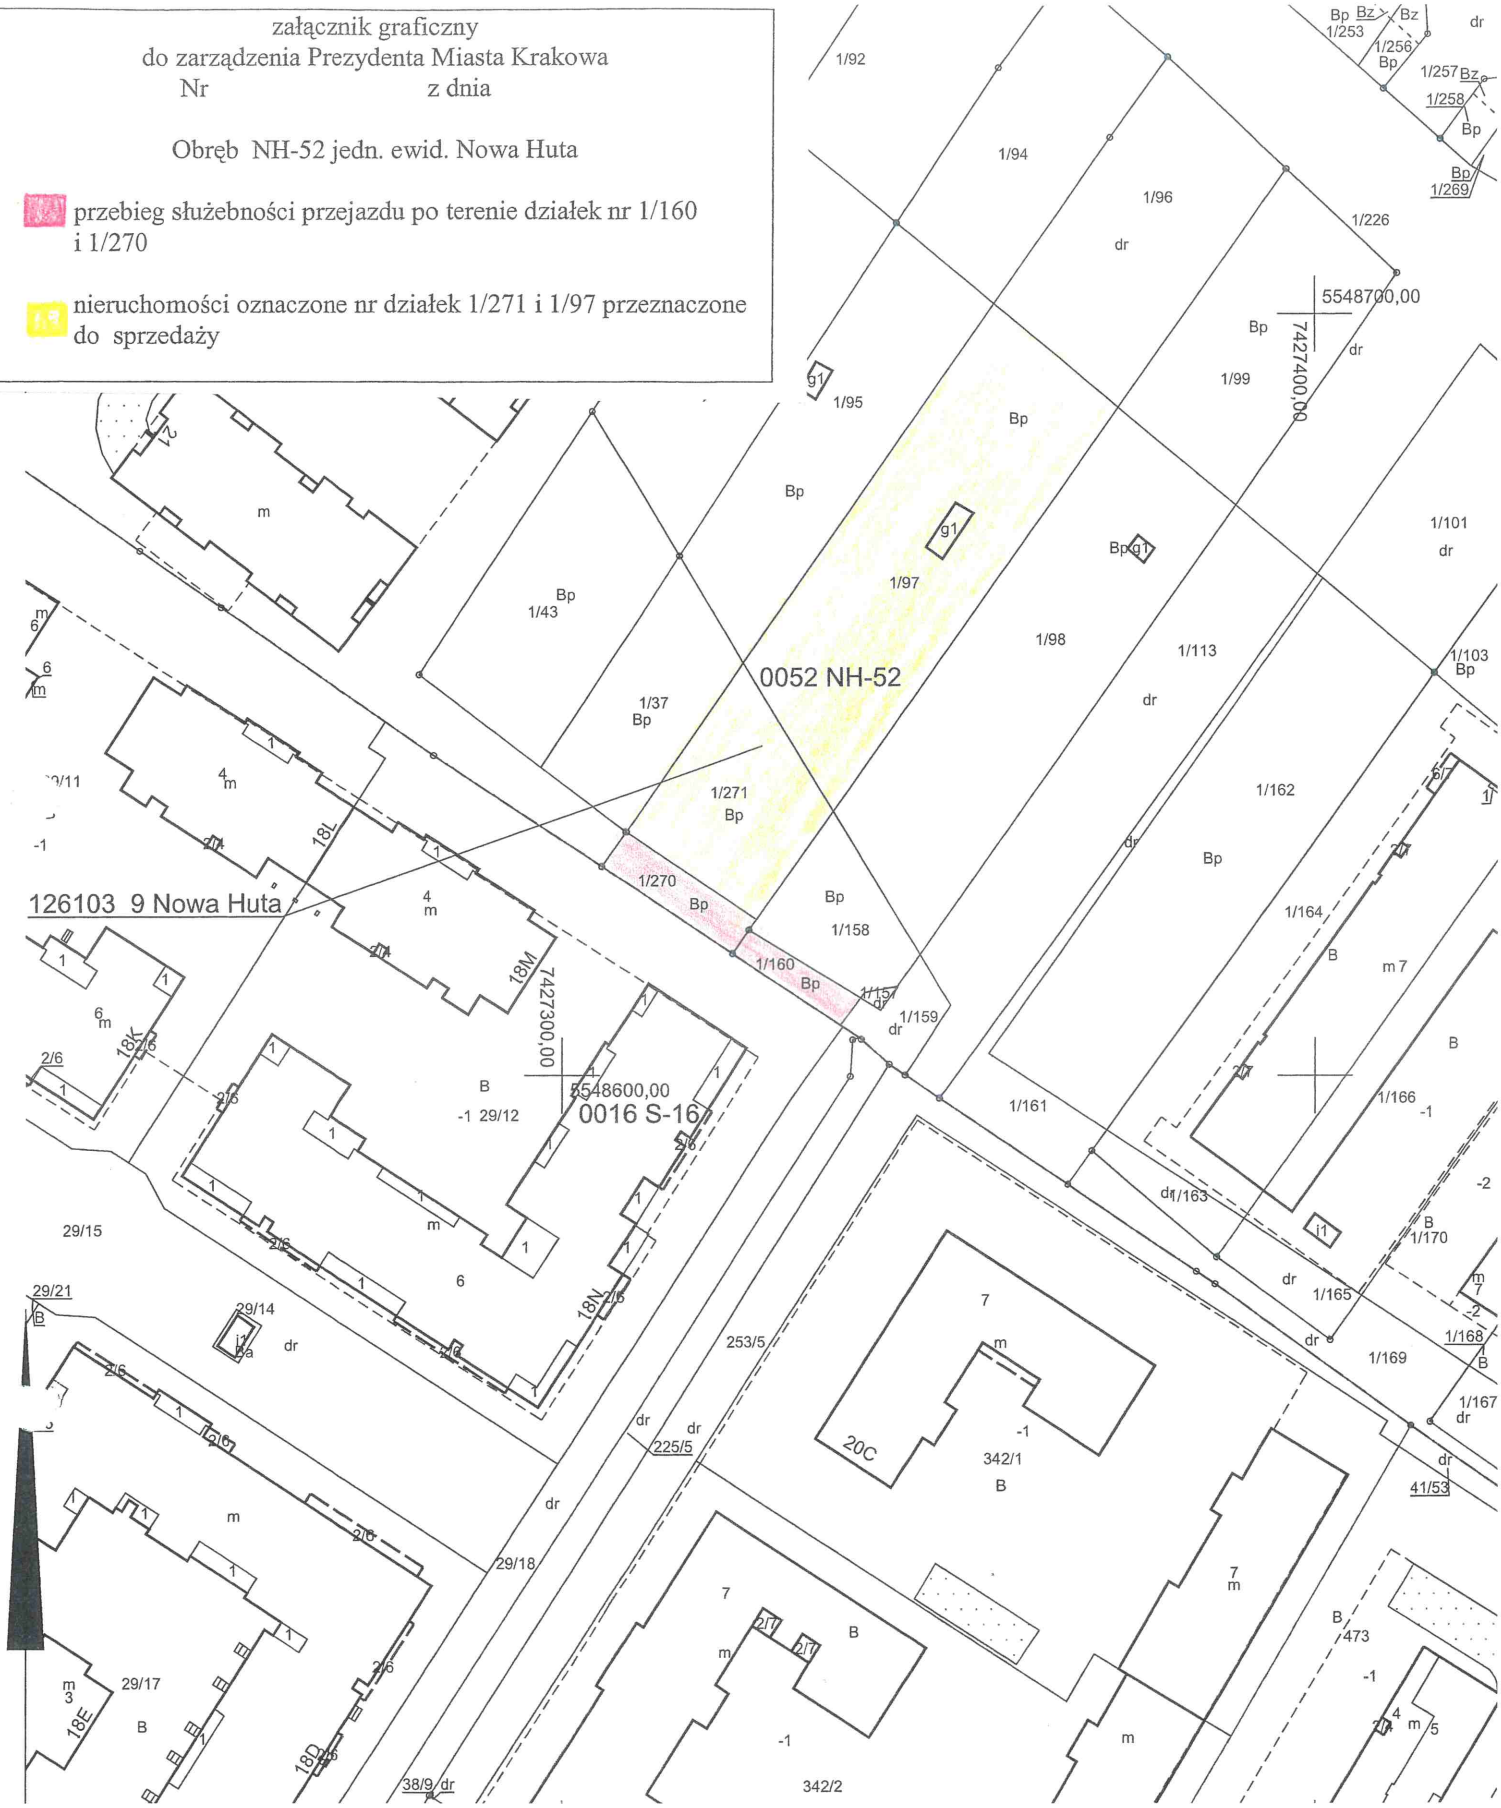

MAPA EWIDENCYJNA

województwo: małopolskie
powiat: M.Kraków
jedn. ewid.: Nowa Huta
obręb: 0052
nr działki: 1/160,1/270
sekcja: 7.125.11.10.2
arkusz mapy w KUL:
skala: 1:1000
układ współrzędnych: 2000
stan na dzień: 11-04-2024
wykonano przez: Anna Martyniuk

p.o. DYREKTORA WYDZIAŁU
Justyna Habrajska
11.06.2024

PREZYDENT MIASTA KRAKOWA
GD-10.6642. 6144 2024

Poświadcza się zgodność niniejszej kopii z treścią materiału państwowego zasobu geodezyjnego i kartograficznego	
Organ prowadzący państwowy zasób geodezyjny i kartograficzny	PREZYDENT MIASTA KRAKOWA
Nazwa materiału zasobu	mapa ewidencyjna
Identyfikator ewidencyjny materiału zasobu	3482-992/2010
Data wykonania kopii	11-04-2024
Imię, nazwisko i podpis osoby reprezentującej organ	PREZYDENTA MIASTA Anna Martyniuk Podinspektor w Wydziale Geodezji

Niniejsza mapa ewidencyjna jest wydrukiem z bazy danych powiatowego zasobu geodezyjnego i kartograficznego, która powstała na podstawie pomiaru bezpośredniego oraz digitalizacji mapy ewidencyjnej.