


Załącznik do Zarządzenia Nr  
Prezydenta Miasta Krakowa  
z dnia

LEGENDA

 PAS SŁUŻEBNOŚCI PRZESYŁU

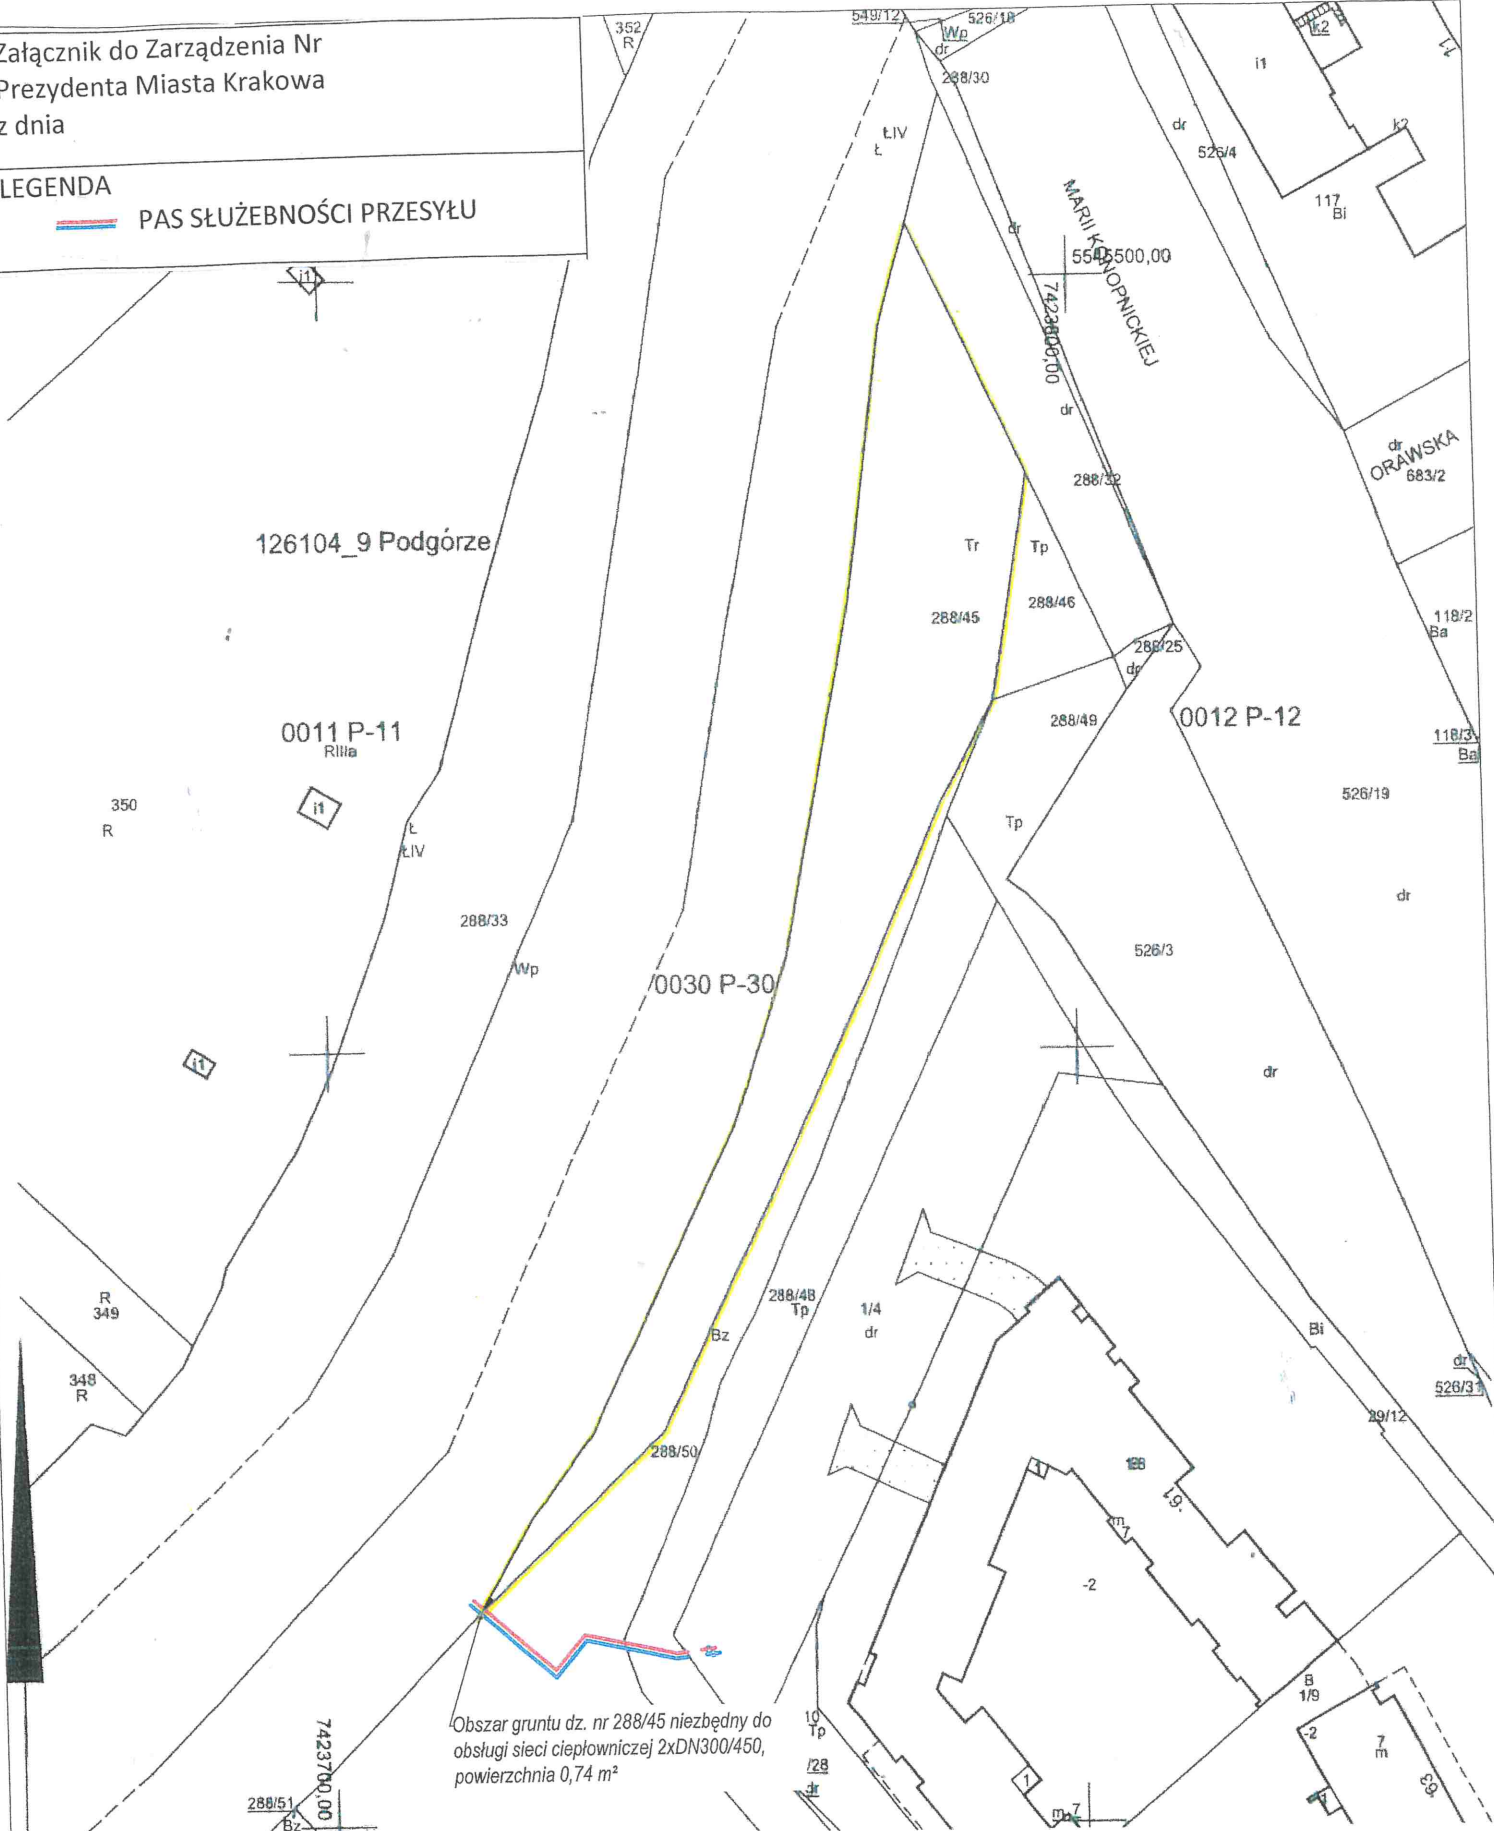

Obszar gruntu dz. nr 288/45 niezbędny do  
obsługi sieci ciepłowniczej 2xDN300/450,  
powierzchnia 0,74 m<sup>2</sup>

MAPA EWIDENCYJNA

województwo: małopolskie  
powiat: M.Kraków  
jedn. ewid.: Podgórze  
obręb: 0030  
nr działki: 288/45  
sekcja: 7.125.11.23.1, 7.125.11.23.3  
arkusz mapy w KUL:  
skala: 1:1000  
układ współrzędnych: 2000  
stan na dzień: 01-02-2024  
wykonano przez: Alicja Wójciak

p.o. DYREKTORA WYDZIAŁU  
*Alicja Wójciak*  
Alicja Wójciak

PREZYDENT MIASTA KRAKOWA

GD-10.6642 / 1795 2024

Poświadczam zgodność niniejszej kopii z treścią materiału  
państwowego zasobu geodezyjnego i kartograficznego

Organ prowadzący państwowy zasób geodezyjny i kartograficzny	PREZYDENT MIASTA KRAKOWA
Nazwa materiału zasobu	mapa ewidencyjna
Identyfikator ewidencyjny materiału zasobu	3546-356/2024
Data wykonania kopii	z up. PR. 01-02-2024
Imię, nazwisko i podpis osoby reprezentującej organ	<i>[Signature]</i>