Załącznik graficzny
do Zarządzenia Prezydenta Miasta Krakowa
Nr
z dnia

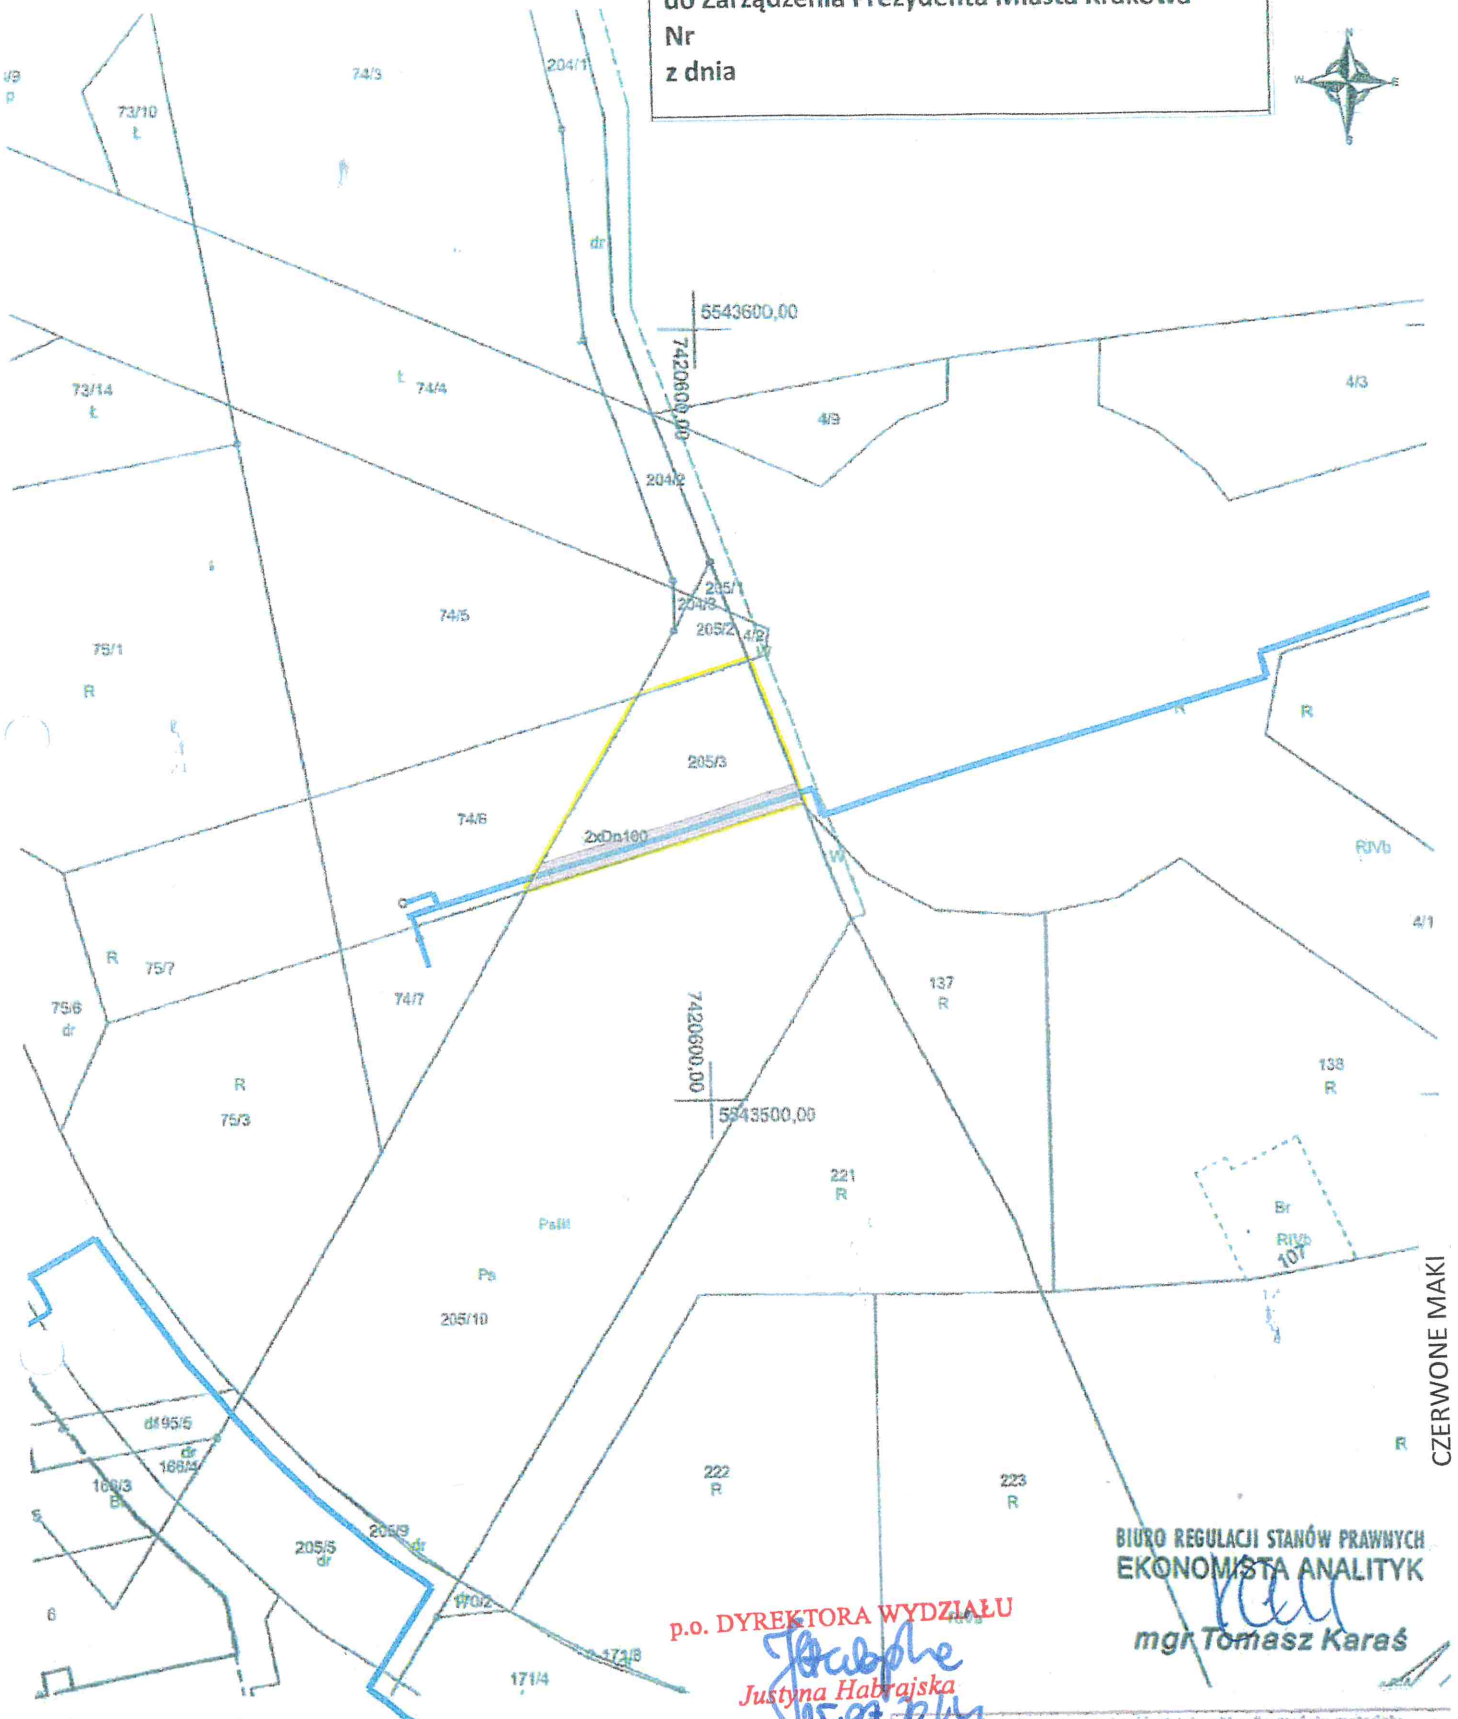

BIURO REGULACJI STANÓW PRAWNYCH
EKONOMISTA ANALITYK
mgr Tomasz Karaś

p.o. DYREKTORA WYDZIAŁU
Justyna Habrajska
05.07.2024

MAPA EWIDENCYJNA

województwo: małopolskie
miasto: M.Kraków
obręb ewid.: Podgórze
nr: 0038
działki: 205/3
skala: 7.124.11.06.1, 7.124.11.06.3
układ z mapy w KUŁ:
skala: 1:1000
układ współrzędnych: 2000
stan na dzień: 11-01-2024
wydano przez: Piotr Worobjow

Legenda	
	pas eksploatacyjny służebności przesyłu
	infrastruktura ciepłownicza preizolowana

PREZYDENT MIASTA KRAKOWA
GD-10.6642 2024

Poświadcza się zgodność niniejszej kopii z treścią materiału państwowego zasobu geodezyjnego i kartograficznego

Organ prowadzący państwowy zasób geodezyjny i kartograficzny	PREZYDENT MIASTA KRAKOWA
Nazwa materiału zasobu	mapa ewidencyjna
Identyfikator ewidencyjny materiału zasobu	
Data wykonania kopii	11-01-2024
Imię, nazwisko i podpis osoby reprezentującej organ	Piotr Worobjow Inspektor w Wydziale Geodezji

z up. PREZYDENTA MIASTA

Ta mapa ewidencyjna jest wydrukiem z bazy danych powiatowego zasobu geodezyjnego i kartograficznego, która powstała na podstawie pomiaru bezpośredniego oraz [illegible] mapy ewidencyjnej.