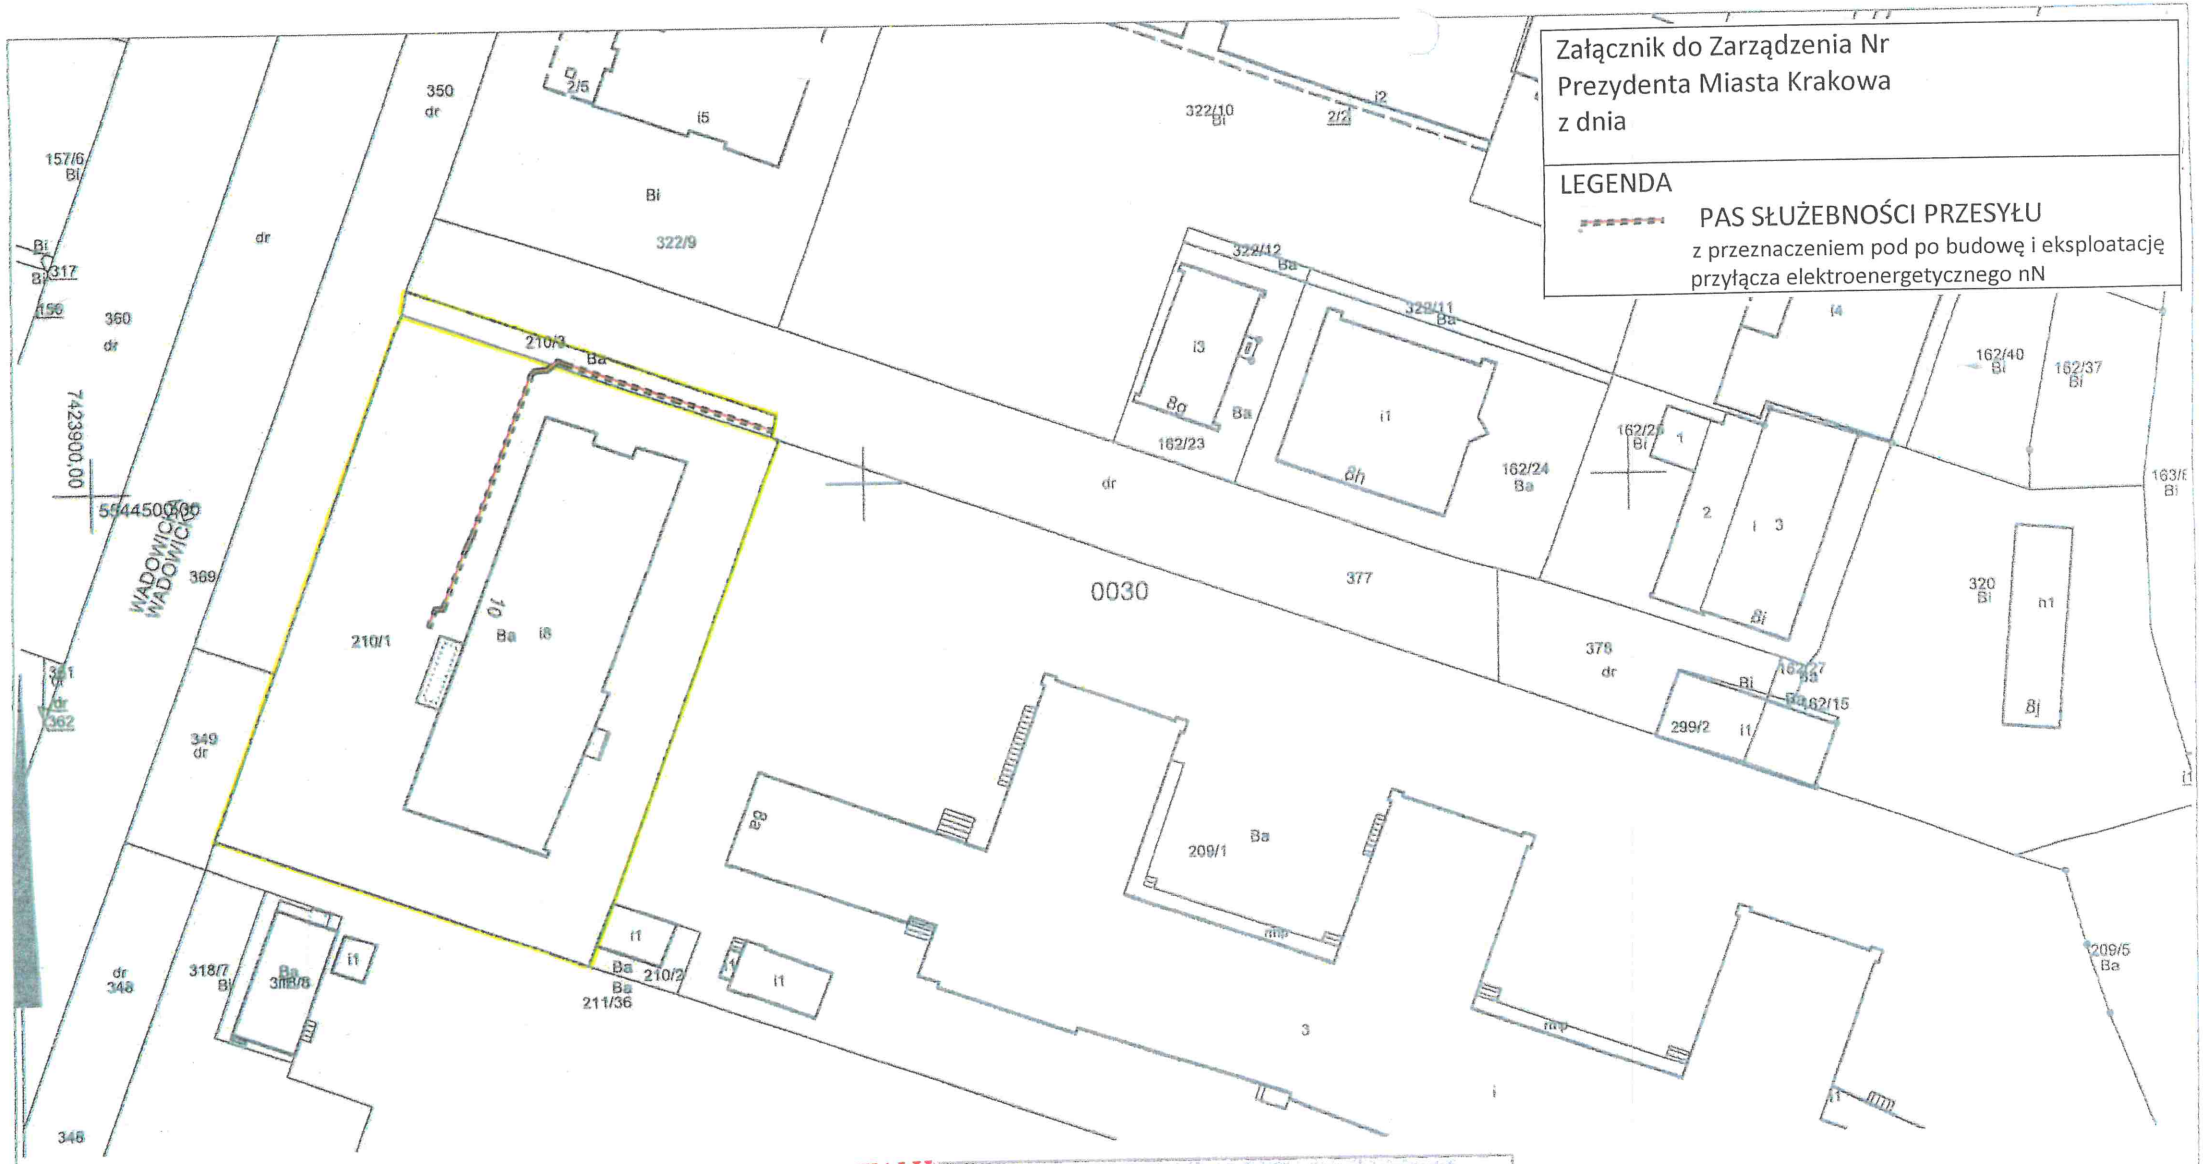

MAPA EWIDENCYJNA

województwo: małopolskie
powiat: M.Kraków
jedn. ewid.: Podgórze
obręb: 0030
nr działki: 209/1
sekcja: 7.124.11.03.1, 7.124.11.03.2, 7.124.11.03.3, 7.124.11.03.4
arkusz mapy w KUL:
skala: 1:1000
układ współrzędnych: 2000
stan na dzień: 02-08-2023
wykonano przez: Agnieszka Gos

p.o. DYREKTORA WYDZIAŁU
Justyna Habrajska
16.07.2024

PREZYDENT MIASTA KRAKOWA
GD-10.6642.12053.2023

Poświadcza się zgodność niniejszej kopii z treścią materiału państwowego zasobu geodezyjnego i kartograficznego	
Organ prowadzący państwowy zasób geodezyjny i kartograficzny	PREZYDENT MIASTA KRAKOWA
Nazwa materiału zasobu	mapa ewidencyjna
Identyfikator ewidencyjny materiału zasobu	3546-356/c
Data wykonania kopii	02-08-2023
Imię, nazwisko i podpis osoby reprezentującej organ	

Legenda: **Skala 1:1000**

- proj. przyłącze kablowe nN - 70m x 0,5m = 35m^2
- teren służebności

Niniejsza mapa ewidencyjna jest wydrukiem z bazy danych powiatowego zasobu geodezyjnego i kartograficznego, która powstała na podstawie pomiaru bezpośredniego oraz digitalizacji mapy ewidencyjnej.