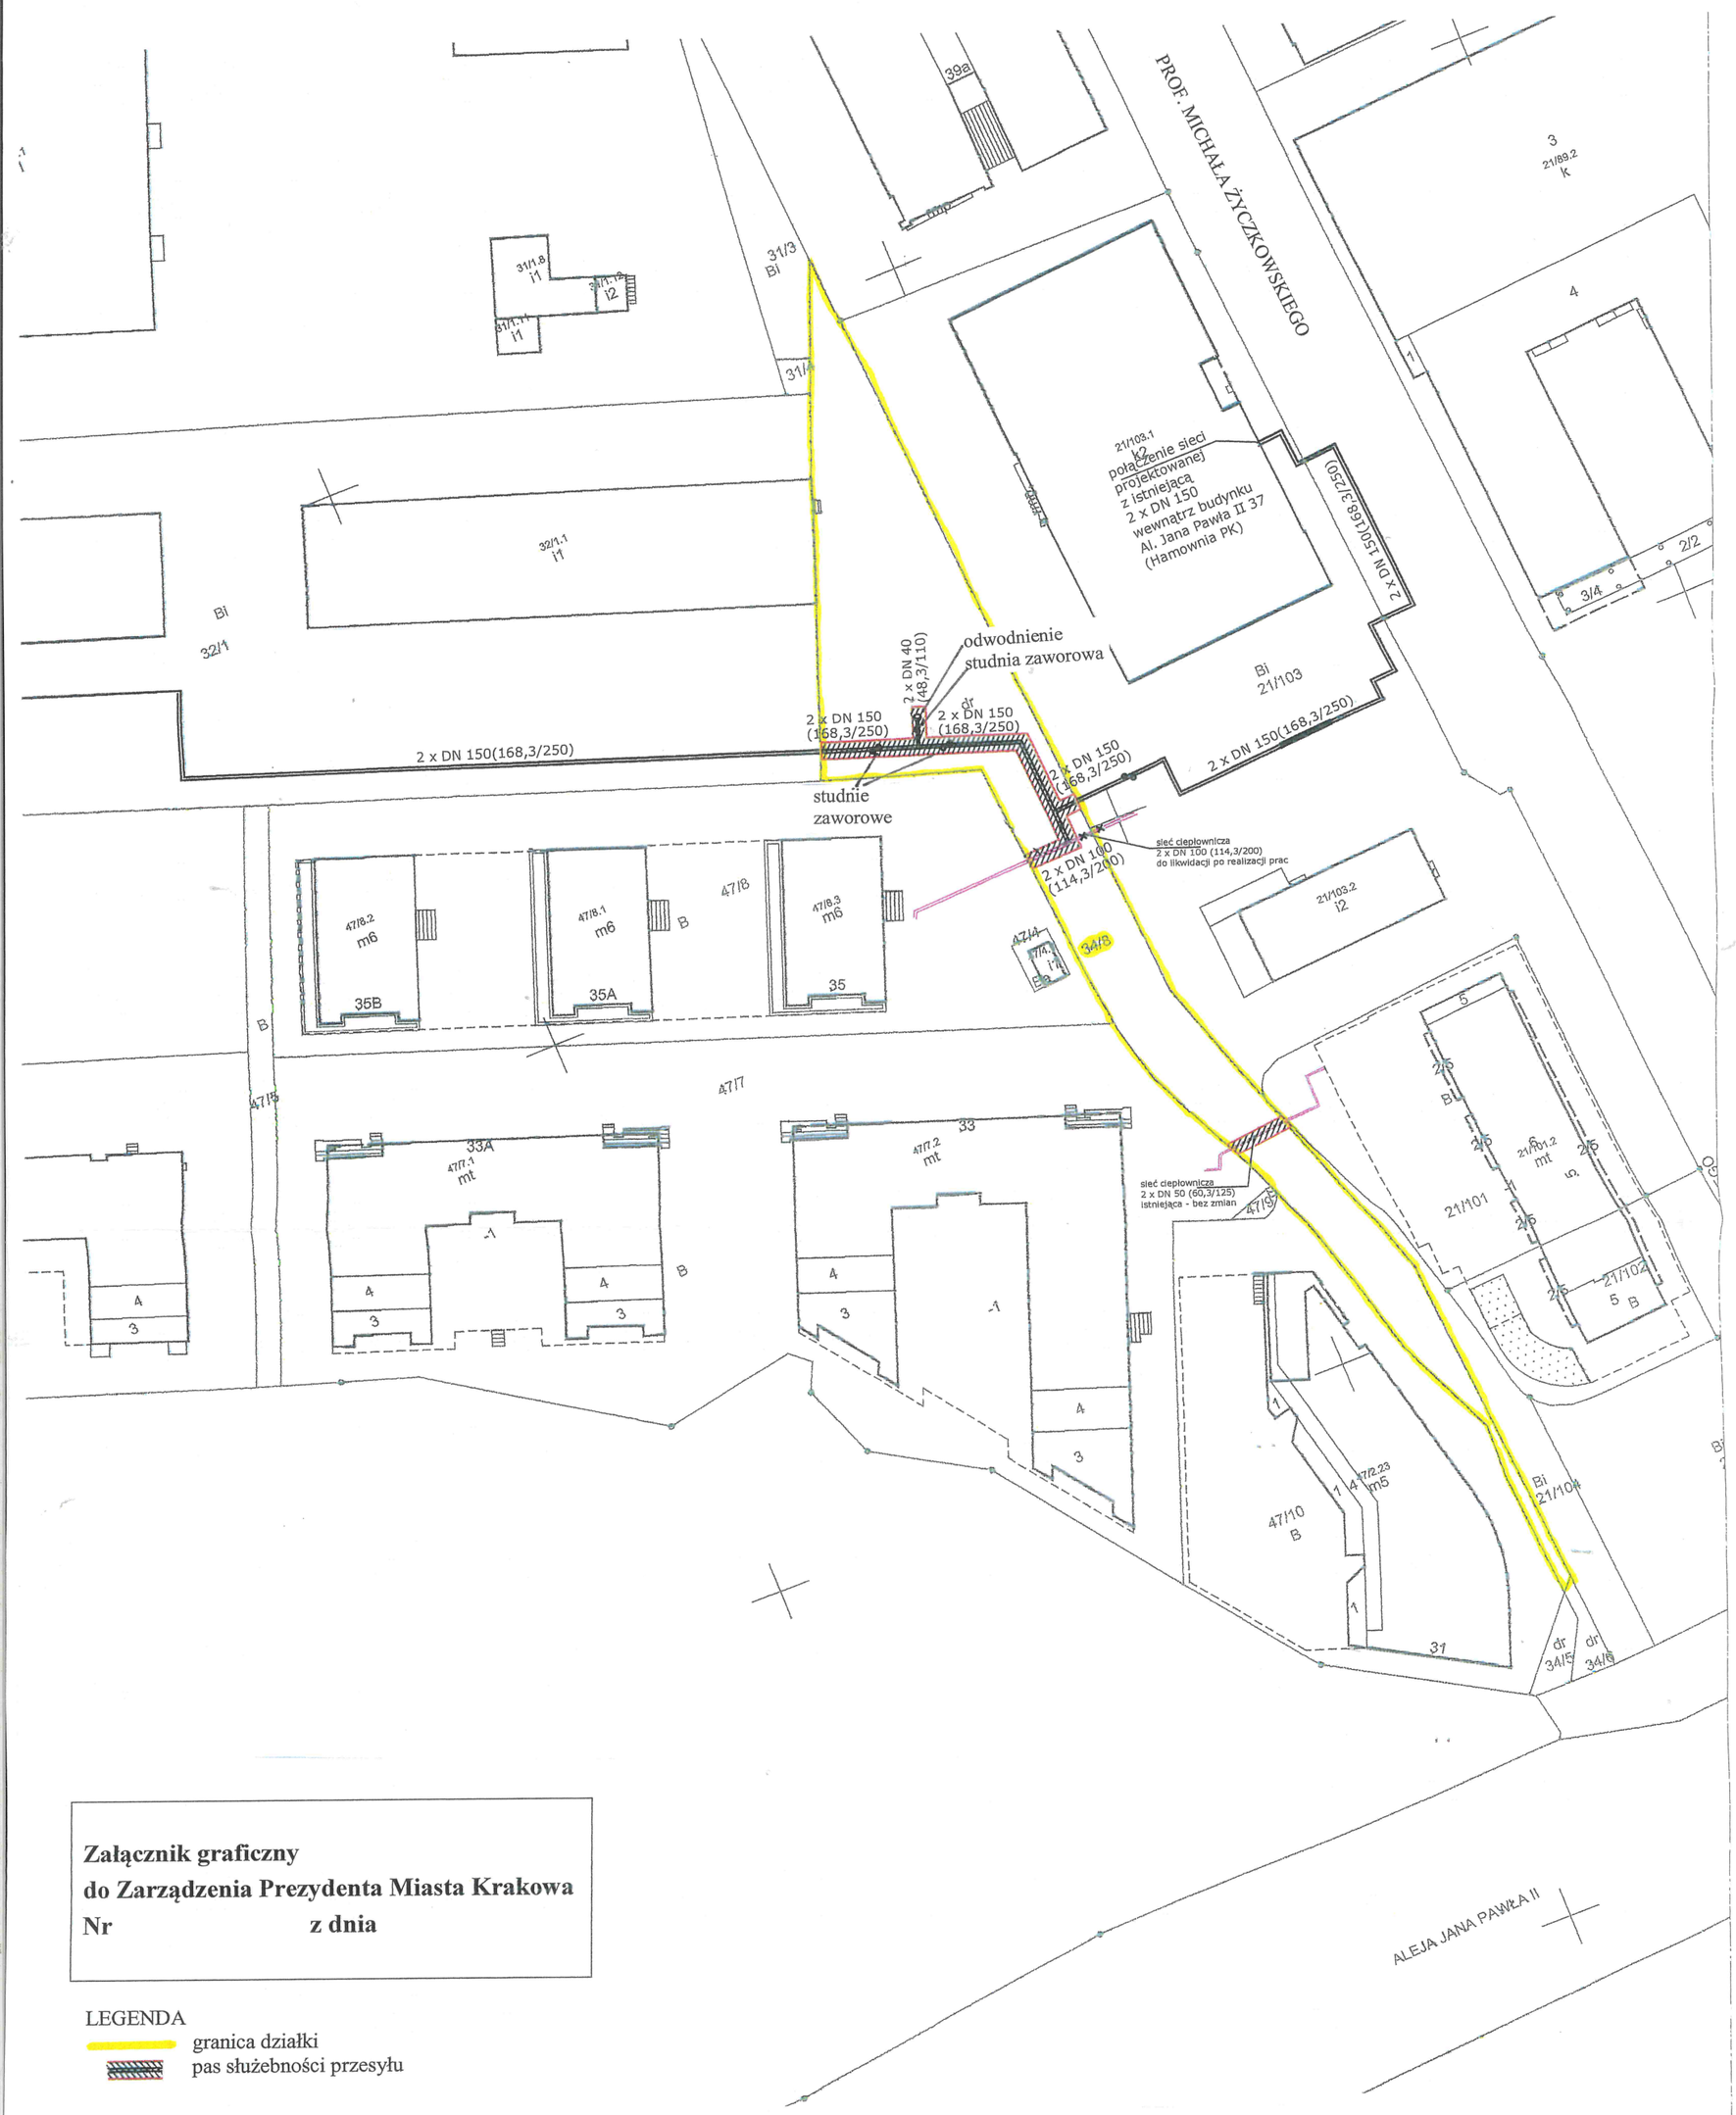

Załącznik graficzny
do Zarządzenia Prezydenta Miasta Krakowa
Nr z dnia

LEGENDA
- granica działki
- pas służebności przesyłu

MAPA EWIDENCYJNA

województwo: małopolskie
powiat: M.Kraków
jedn. ewid.: Nowa Huta
obręb: 0006
nr działki: 32/1
sekcja: 7.125.11.05.2, 7.125.11.05.4, 7.125.12.01.1, 7.125.12.01.3
arkusz mapy w KUL:
skala: 1:1000
układ współrzędnych: 2000
stan na dzień: 10-05-2022
wykonano przez: Piotr Worobjow

p.o. DYREKTORA WYDZIAŁU
Justyna Habrajska
13.07.2022

PREZYDENT MIASTA KRAKOWA
GD-10.6642.7273.2022

Poświadcza się zgodność niniejszej kopii z treścią materiału państwowego zasobu geodezyjnego i kartograficznego	
Organ prowadzący państwowy zasób geodezyjny i kartograficzny	PREZYDENT MIASTA KRAKOWA
Nazwa materiału zasobu	*mapa ewidencyjna*
Identyfikator ewidencyjny materiału zasobu	
Data wykonania kopii	*10-05-2022*
Imię, nazwisko i podpis osoby reprezentującej organ	z up. PREZYDENTA MIASTA Piotr Worobjow Inspektor w Wydziale Geodezji

mgr inż. Olga Kocur
uprawnienia budowlane
do projektowania bez ograniczeń
w specjalności instalacyjnej w zakresie sieci, instalacji i urządzeń cieplnych, wentylacyjnych, gazowych, wodociągowych i kanalizacyjnych
nr ew. MAP/0[illegible]/10 wyd. Przez MOiB