


ZAŁĄCZNIK GRAFICZNY
DO ZARZĄDZENIA NR
PREZYDENTA MIASTA KRAKOWA
Z DNIA

Miasto Kraków
Jedn. ewid. Krowodrza
Obręb 4

URZĄD MIASTA KRAKOWA
WYDZIAŁ SKARBU MIASTA
31-523 Kraków, ul. Kasprowicza 29

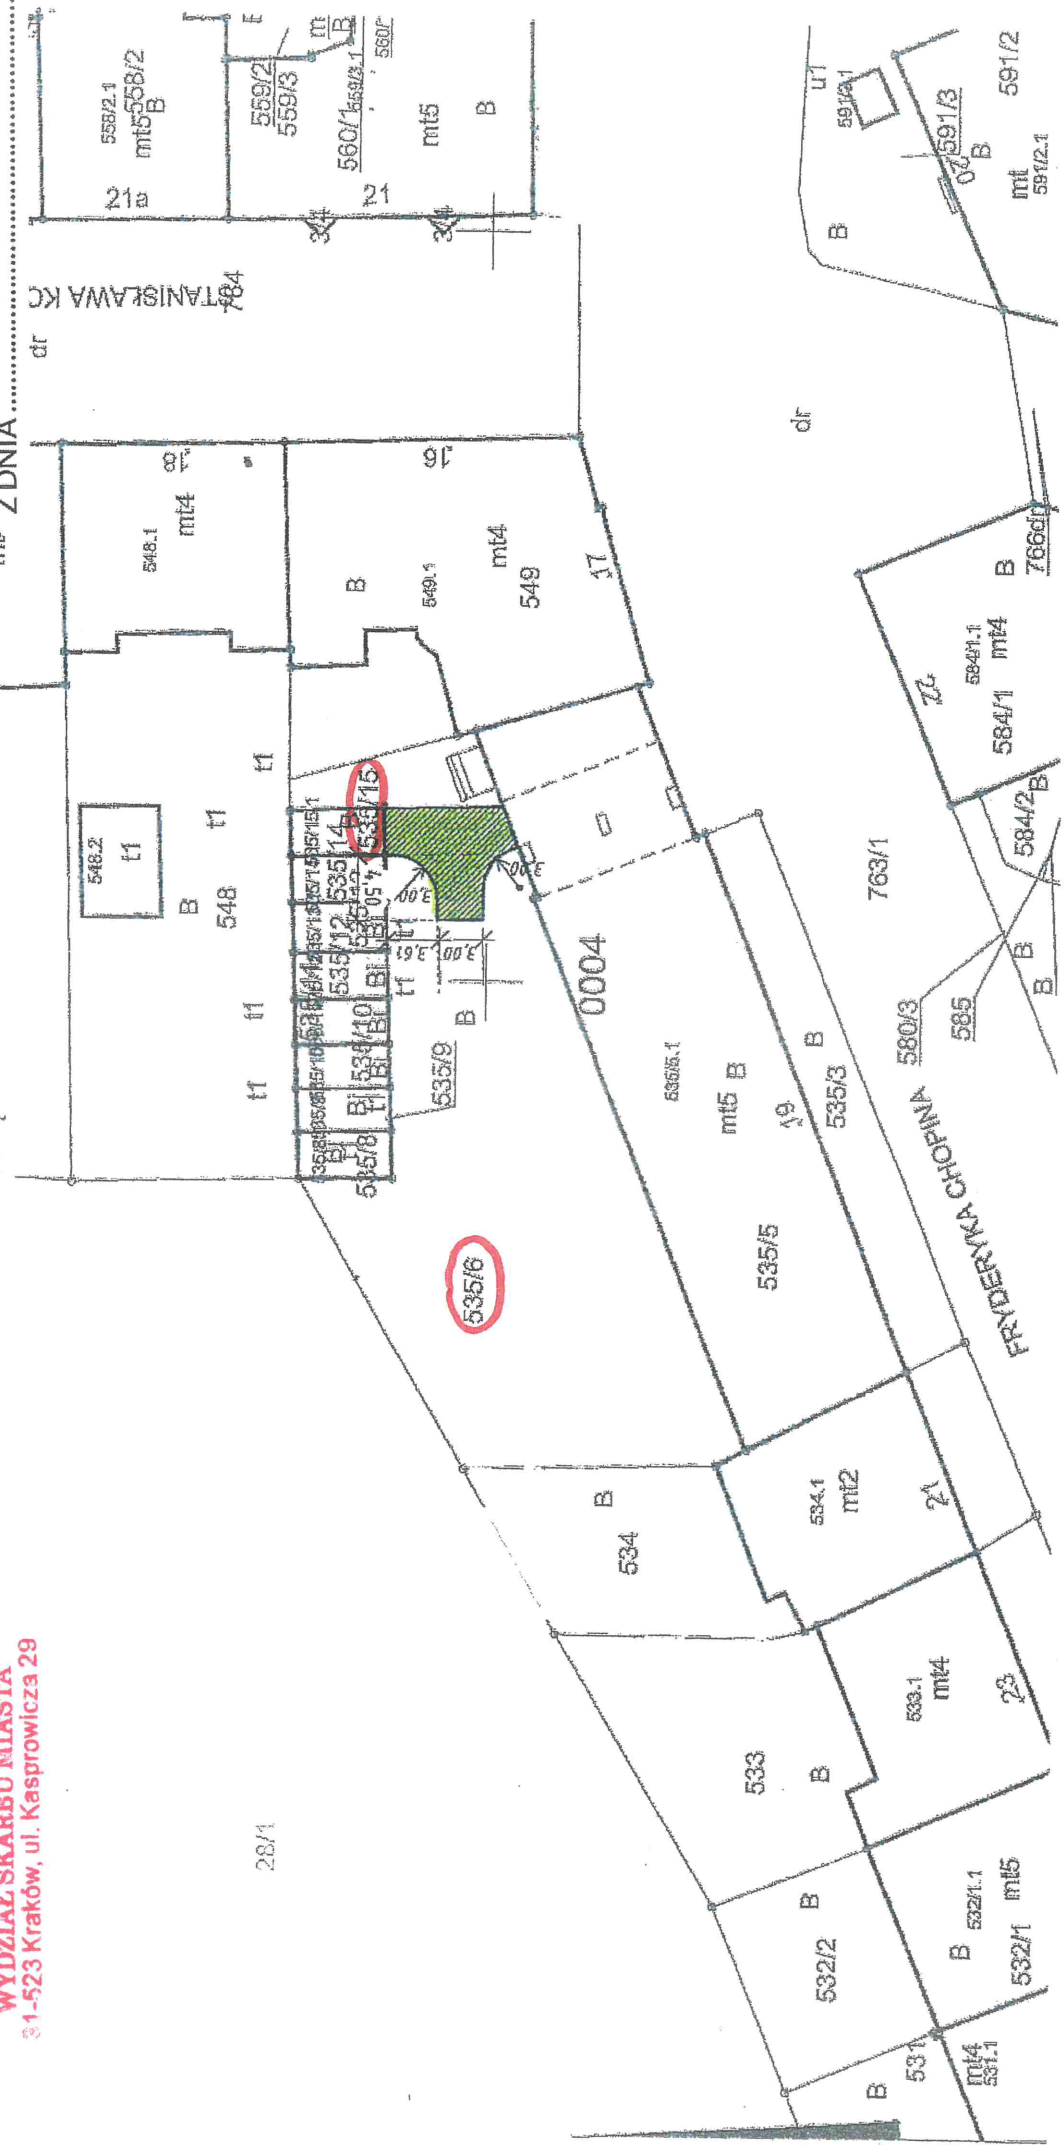

Skala 1 : 500

Legenda:



- Przebieg służebności o pow. 0,0046 ha po działce nr 535/6 obręb 4 jednostka ewidencyjna Krowodrza do działki nr 535/15 obręb 4 jednostka ewidencyjna Krowodrza

PODINSPEKTOR
Natalia Kopec
Natalia Kopec
15.07.2014

GŁÓWNY SPECJALISTA
Elżbieta Drzyńska
Elżbieta Drzyńska
16.07.2014

P.O. KIEROWNIKA REFERATU
Zofia Kuruska
Zofia Kuruska
23.07.2014

Z-ca DYREKTORA WYDZIAŁU
Justyna Habręska
Justyna Habręska
26.07.2014

P.O. DYREKTORA WYDZIAŁU