Załącznik graficzny
do Zarządzenia Prezydenta Miasta Krakowa
Nr z dnia

LEGENDA
granica działki
pas służebności przesyłu
/kp355/

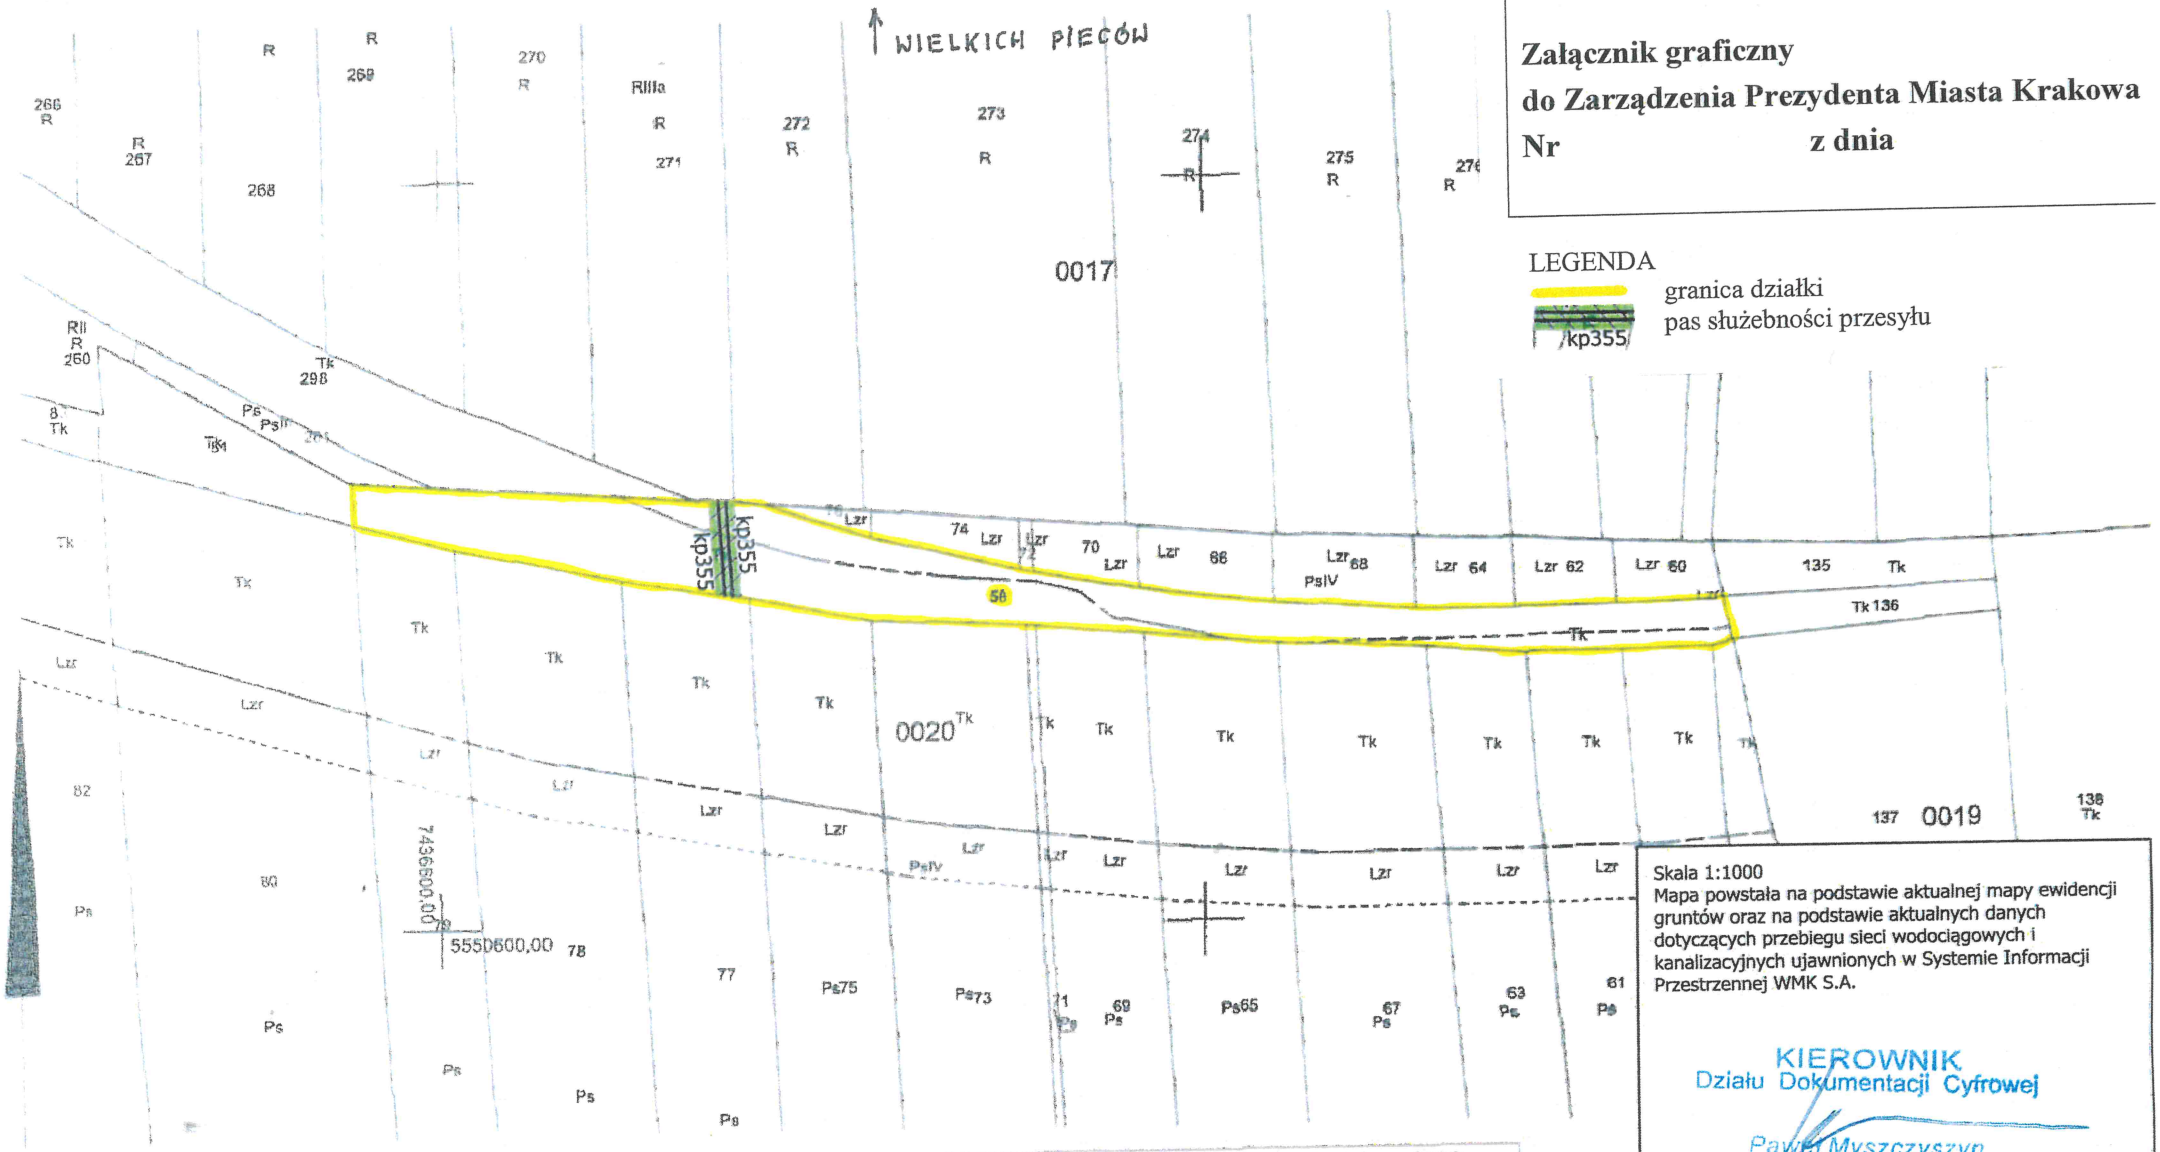

Skala 1:1000
Mapa powstała na podstawie aktualnej mapy ewidencji gruntów oraz na podstawie aktualnych danych dotyczących przebiegu sieci wodociągowych i kanalizacyjnych ujawnionych w Systemie Informacji Przestrzennej WMK S.A.

KIEROWNIK
Działu Dokumentacji Cyfrowej
Paweł Myszczyszyn

2023-11-09 Data i podpis

MAPA EWIDENCYJNA

województwo: małopolskie
powiat: M.Kraków
jedn. ewid.: Nowa Huta
obręb: 0020
nr działki: 58
sekcja: 7.126.13.21.1, 7.126.13.21.2
arkusz mapy w KUL:
skala: 1:1000
układ współrzędnych: 2000
stan na dzień: 08-11-2023
wykonano przez: Wojciech Wiecha

PREZYDENT MIASTA KRAKOWA
GD-10.6642.17670.2023

Poświadcza się zgodność niniejszej kopii z treścią materiału państwowego zasobu geodezyjnego i kartograficznego

Organ prowadzący państwowy zasób geodezyjny i kartograficzny	PREZYDENT MIASTA KRAKOWA
Nazwa materiału zasobu	mapa ewidencyjna
Identyfikator ewidencyjny materiału zasobu	3482-313/2011
Data wykonania kopii	08-11-2023
Imię, nazwisko i podpis osoby sporządzającej kopię	Wojciech Wiecha

p.o. DYREKTORA WYDZIAŁU
Justyna Habrajska
23.07.2024

Działka 58 obręb 20 Nowa Huta
Kanał proj. DN355 - 25.6mb
Pas dla działki - 43m2

Niniejsza mapa ewidencyjna jest wydrukiem z bazy danych powiatowego zasobu geodezyjnego i kartograficznego, która powstała na podstawie pomiaru bezpośredniego oraz digitalizacji mapy ewidencyjnej.