


Załącznik do Zarządzenia Nr  
Prezydenta Miasta Krakowa  
z dnia

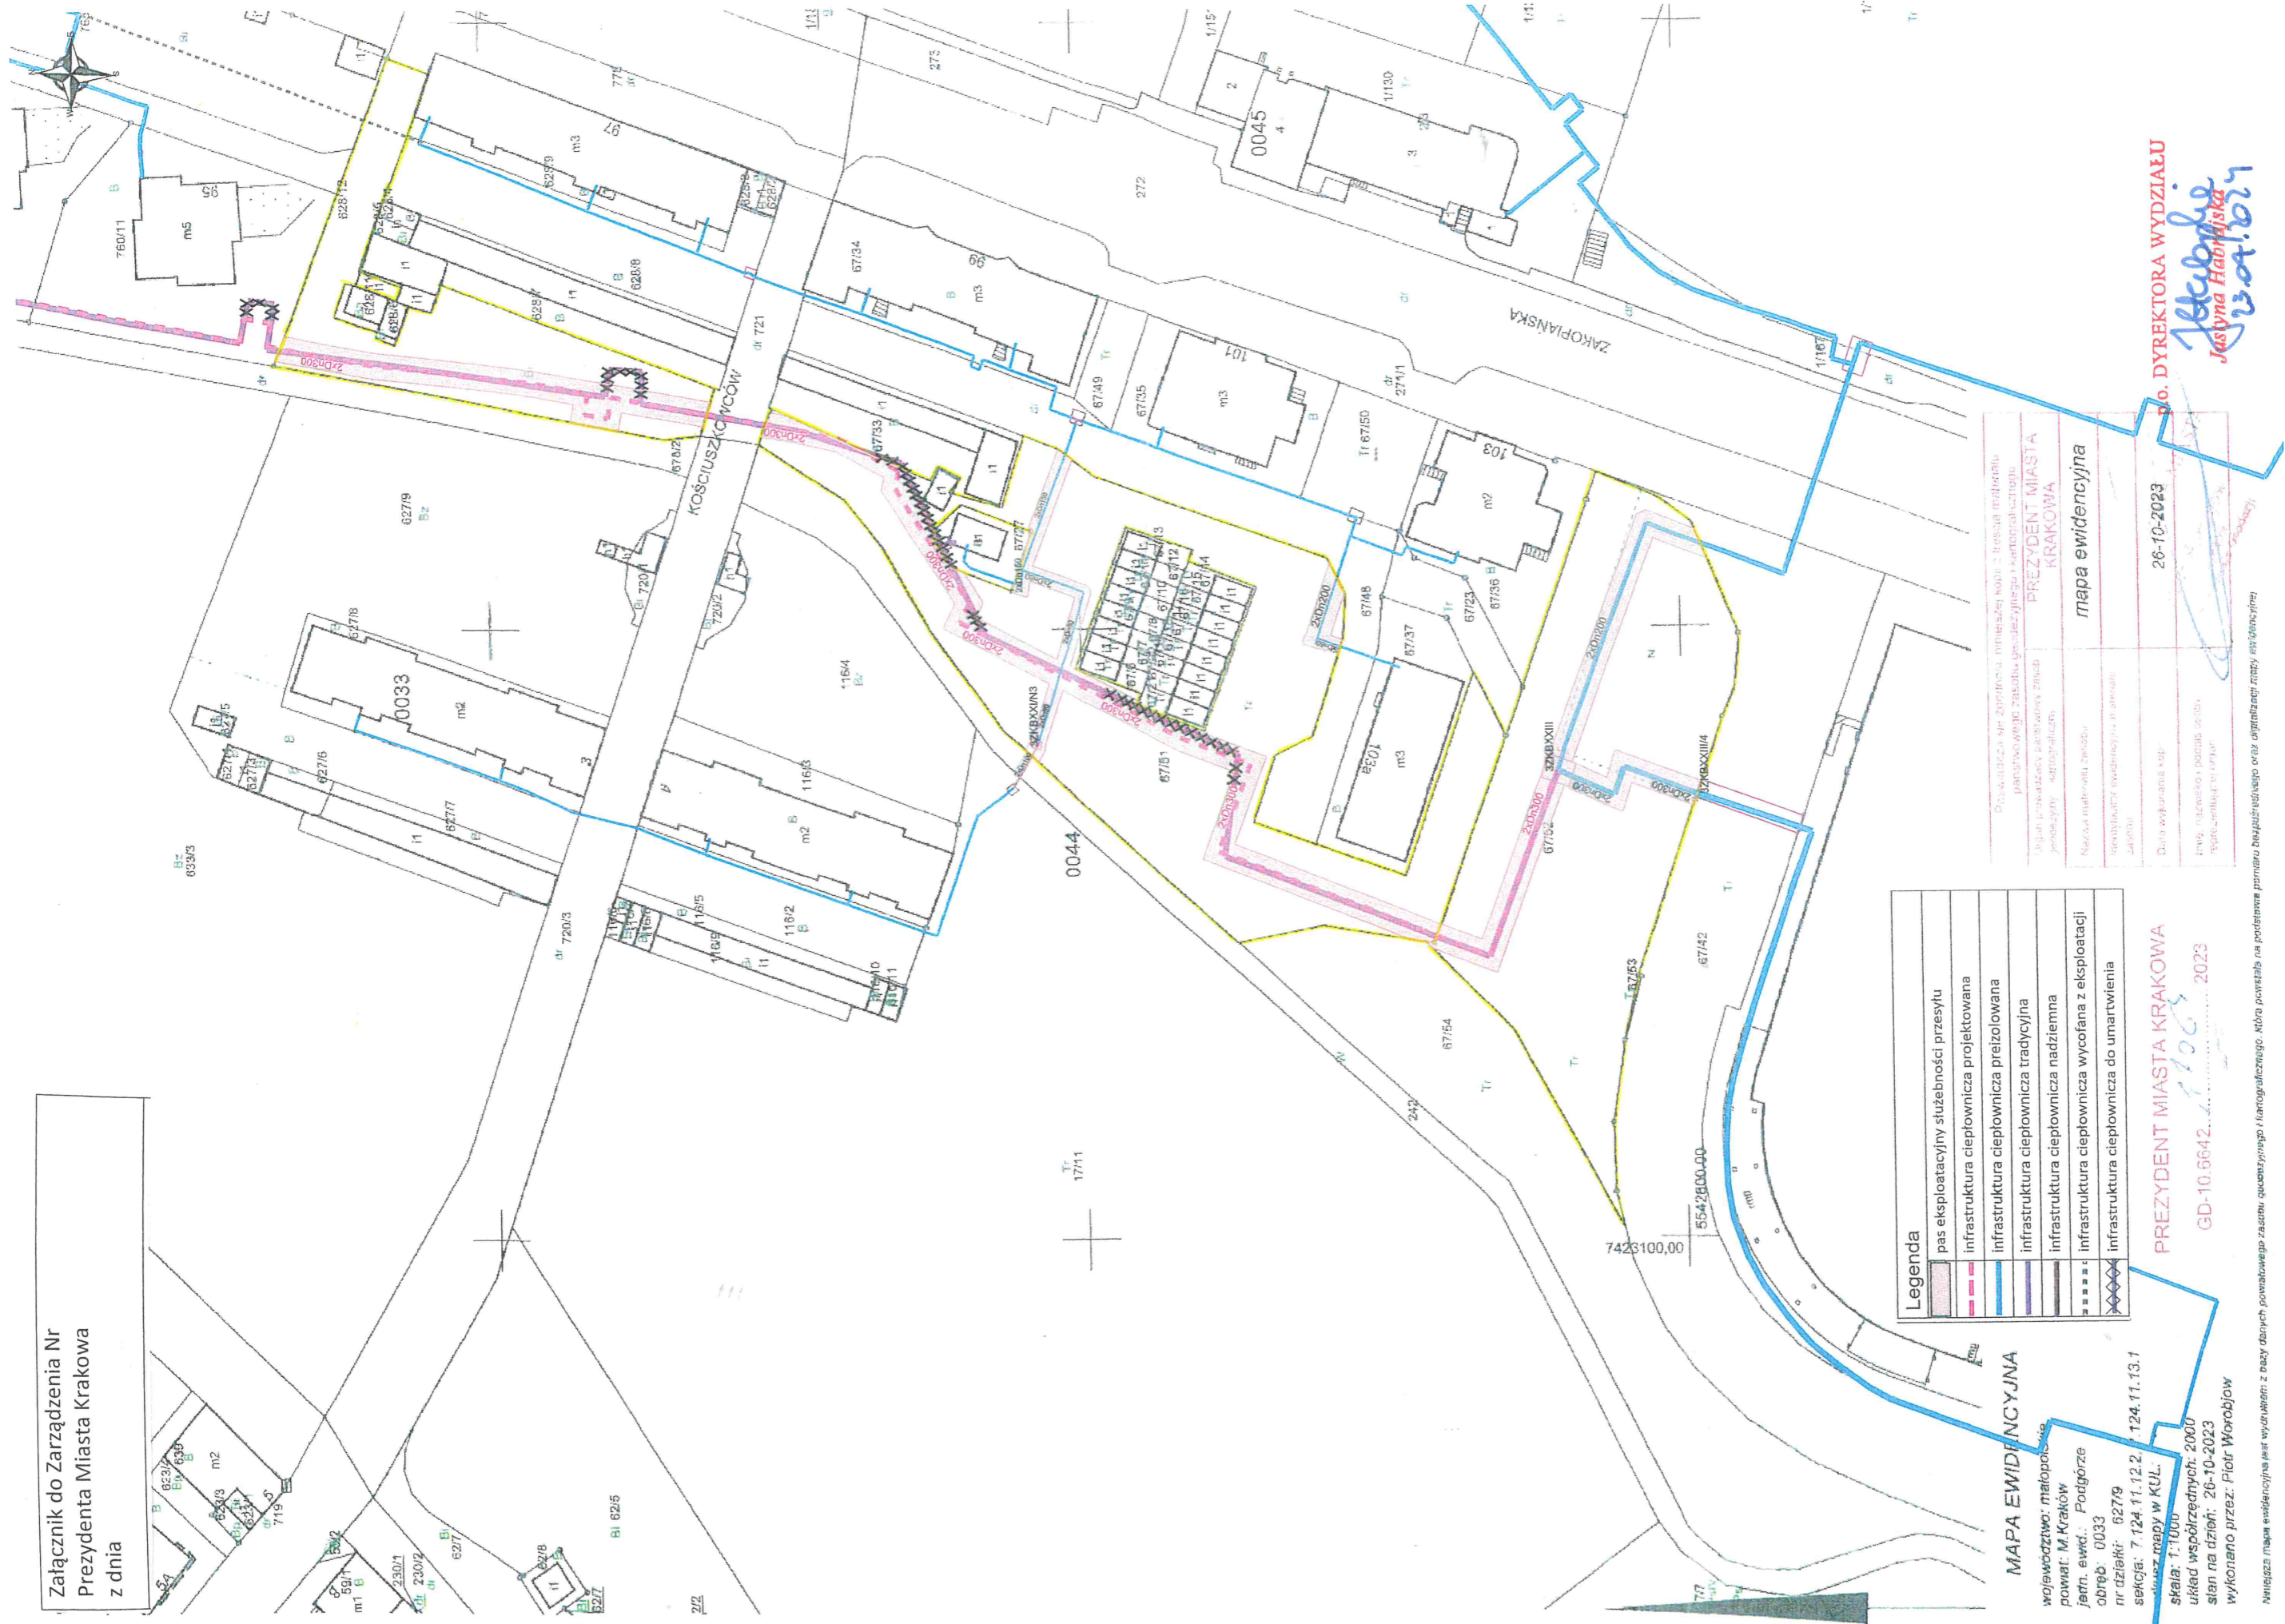

**Legenda**

	pas eksploatacyjny służebności przesyłu
	infrastruktura ciepłownicza projektowana
	infrastruktura ciepłownicza przeizolowana
	infrastruktura ciepłownicza tradycyjna
	infrastruktura ciepłownicza nadziemna
	infrastruktura ciepłownicza wycofana z eksploatacji
	infrastruktura ciepłownicza do umartwienia

**MAPA EWIDENCYJNA**

województwo: małopolskie  
powiat: M. Kraków  
jawn. ewid.: Podgórze  
obręb: 0033  
nr działki: 6279  
sekcja: 7.124.11.12.2.124.11.13.1  
skala: 1:1000  
układ współrzędnych: 2000  
stan na dzień: 26-10-2023  
wykonano przez: Piotr Worobów

Opisująca nie zorientowana, nmerowana i bezskala materiału parafianego, waga techniczna, geodezyjna i kartograficzna	<b>PREZYDENT MIASTA KRAKOWA</b>	<b>mapa ewidencyjna</b>
Opis precyzyjny, bez tabelarycznych podsumowań, satelitarne		
Nazwa materiału kopii		
Wzrost techniczny i materiał		
Data wykonania kopii	26-10-2023	
Imię, nazwisko i podpis osoby, która wykonała kopię		

**PREZYDENT MIASTA KRAKOWA**  
GD-10.6642.....2023

**DR. DYREKTORA WYDZIAŁU**  
*Justyna Hanajska*  
13.04.2024

Niniejsza mapa ewidencyjna jest wyodrębniona z bazy danych, planowanego zasobu, geodezyjnego i kartograficznego, która powstała na podstawie pomiaru bezprzewodowego oraz digitalizacji mapy ewidencyjnej.