


Skala 1:500

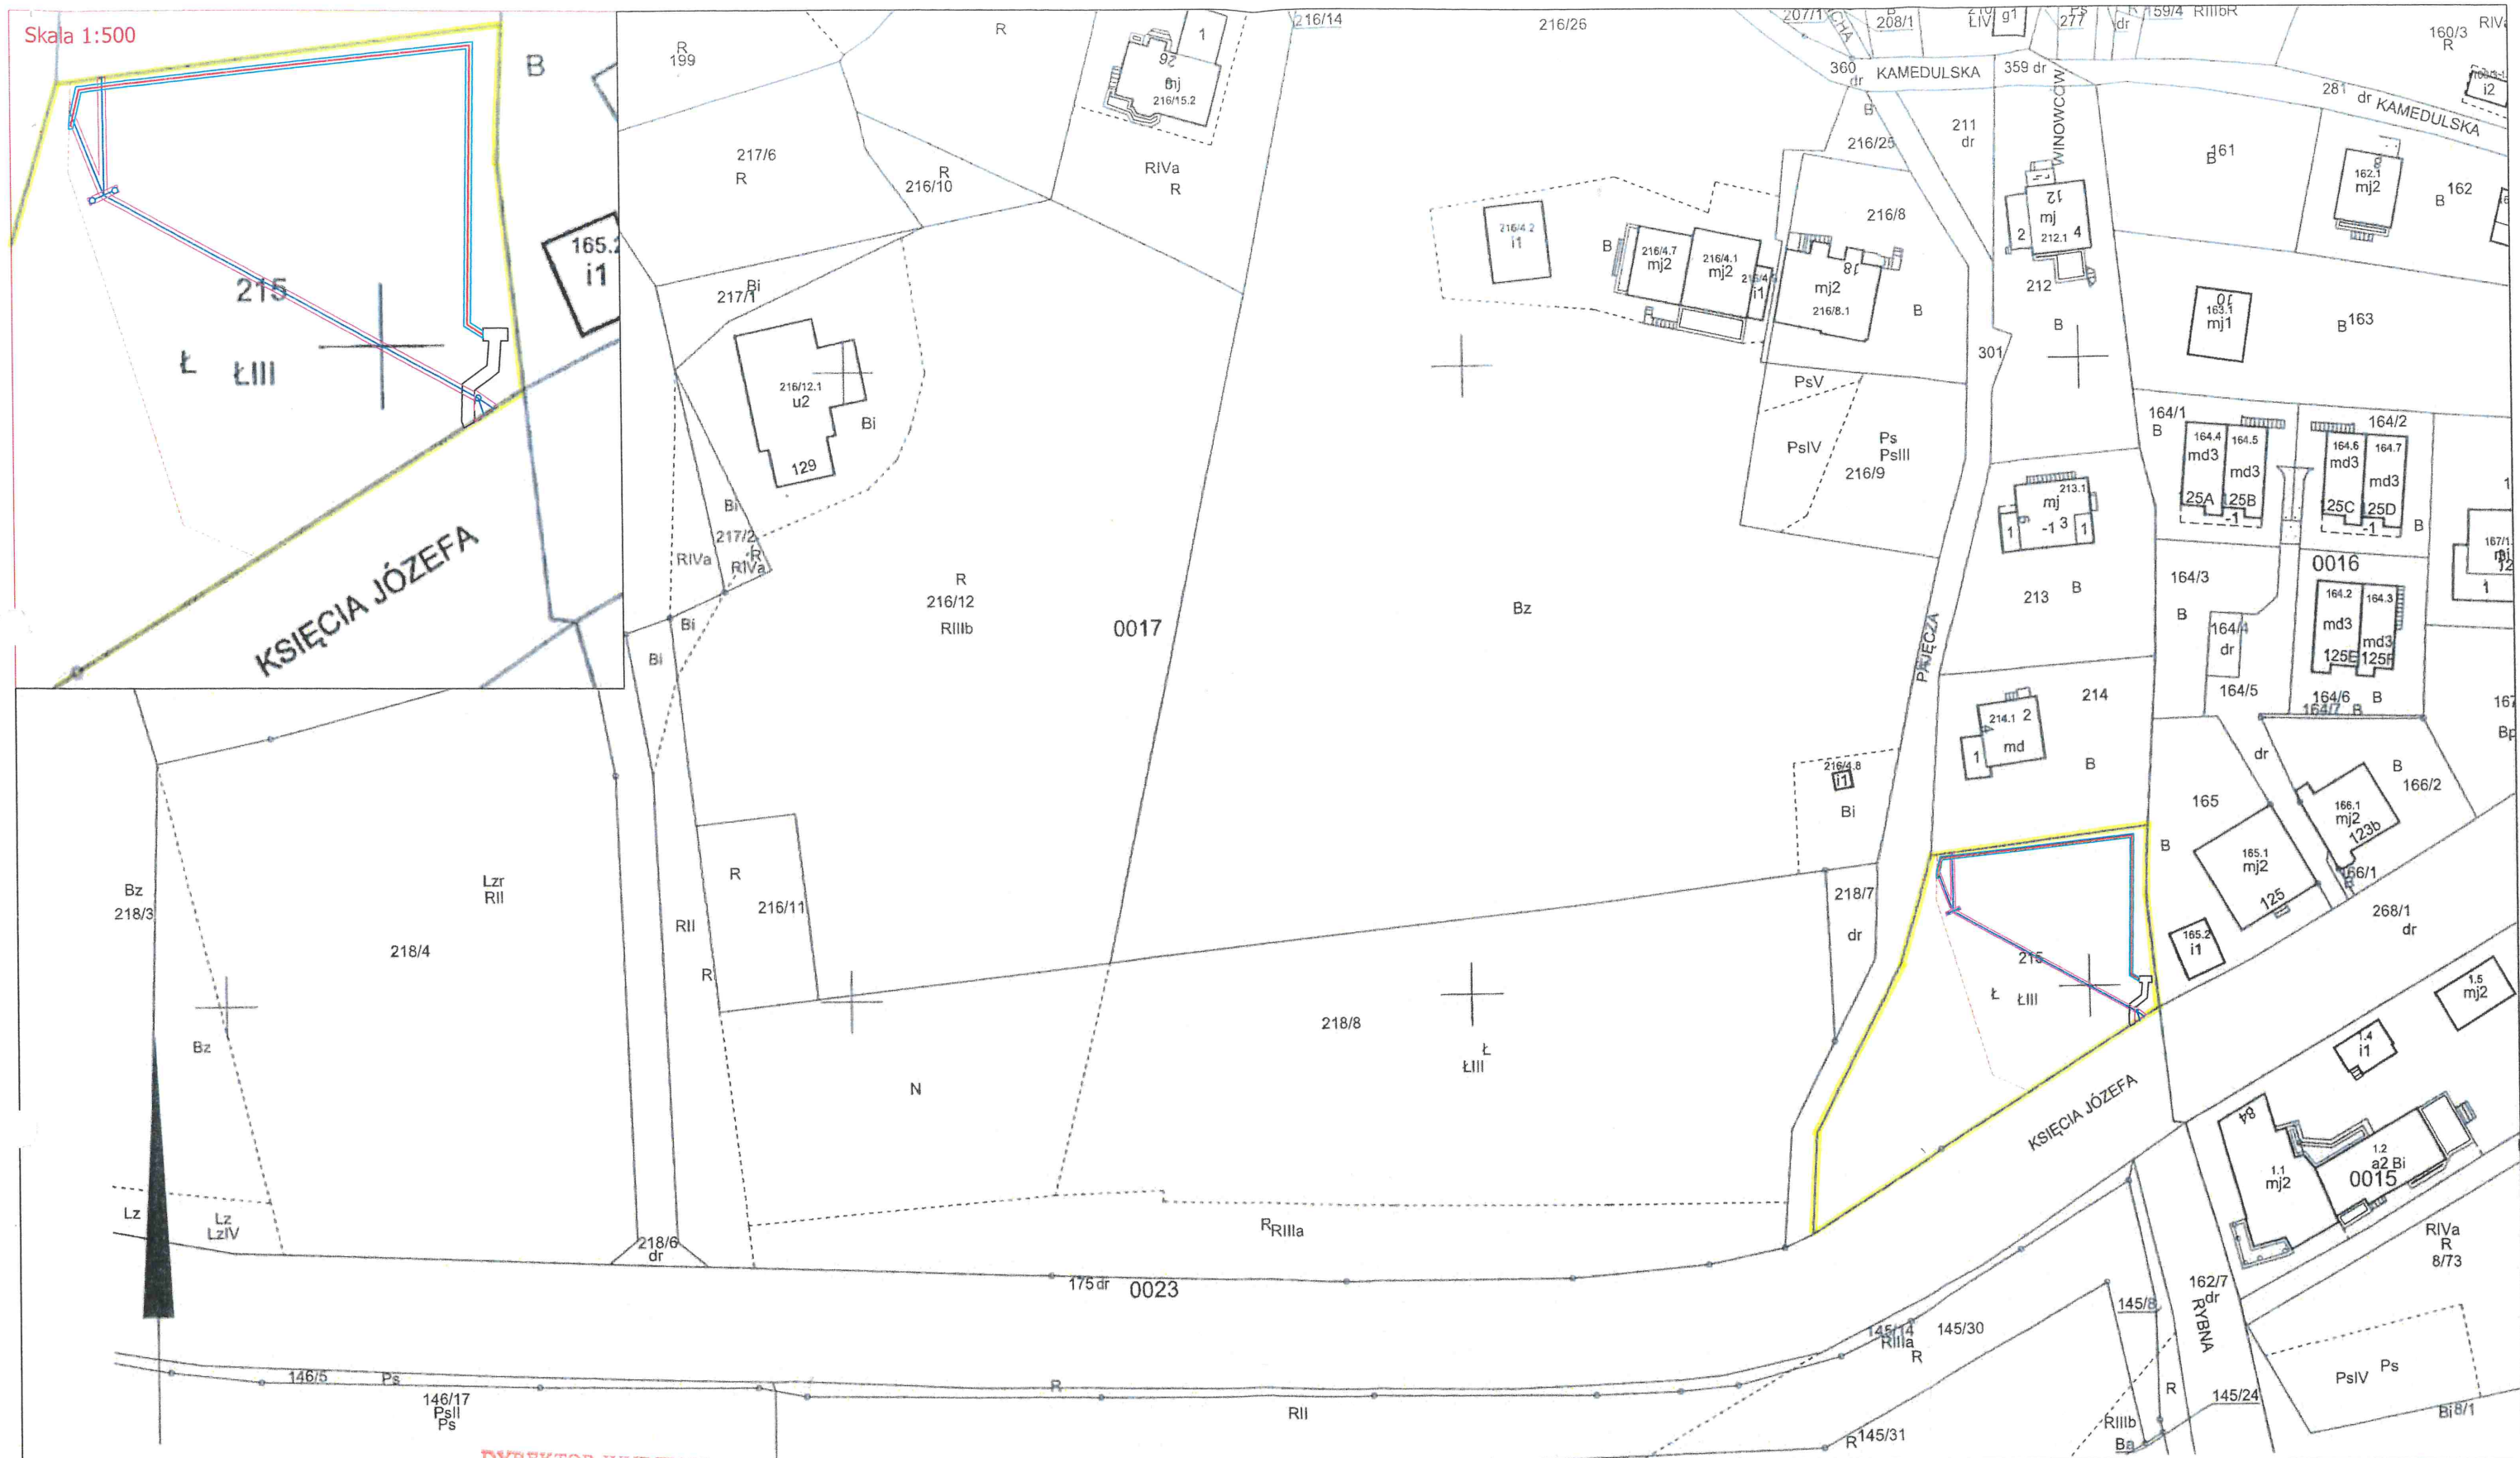

MAPA EWIDENCYJNA

województwo: małopolskie  
 powiat: M. Kraków  
 jedn. ewid.: Krowodrza  
 obręb: 0017  
 nr działki: 218/8, 301, 215  
 sekcja: 7.125.10.20.4  
 arkusz mapy w KUL:  
 skala: 1:1000  
 układ współrzędnych: 2000  
 stan na dzień: 24-05-2022  
 wykonano przez: Iwona Gryziec

DYREKTOR WYDZIAŁU

*Maria Wilkovicz*  
 15.01.2024

PREZYDENT MIASTA KRAKOWA  
 GD-10.6642 8141 2022

Poświadczam zgodność niniejszej kopii z treścią materiału państwowego zasobu geodezyjnego i kartograficznego	
Organ prowadzący państwowy zasób geodezyjny i kartograficzny	PREZYDENT MIASTA KRAKOWA
Nazwa materiału zasobu	mapa ewidencyjna
Identyfikator ewidencyjny materiału zasobu	P.1261.2018.8012
Data wykonania kopii	z up. PREZYDENTA MIASTA KRAKOWA 24-05-2022
Imię, nazwisko i podpis osoby reprezentującej organ	Iwona Gryziec Inżynier w Wydziale Geodezji

Załącznik do Zarządzenia Nr  
 Prezydenta Miasta Krakowa  
 z dnia

LEGENDA:

- pas służebności przesyłu dla linii kablowej nN
- pas służebności przesyłu dla sieci napowietrznej nN wraz ze stanowiskami słupowymi
- pas służebności przesyłu ustanowiony aktem notarialnym Rep A nr 501/2013 z 16.01.2013 r.
- granica pasa drogi publicznej
- granica działki

Niniejsza mapa ewidencyjna jest wydrukiem z bazy danych powiatowego zasobu geodezyjnego i kartograficznego, która powstała na podstawie pomiaru bezpośredniego oraz digitalizacji mapy ewidencyjnej.