


Załącznik do Zarządzenia Nr
Prezydenta Miasta Krakowa
z dnia

- LEGENDA:
- PAS SŁUŻEBNOŚCI PRZESYŁU
 - GRANICE DZIAŁEK

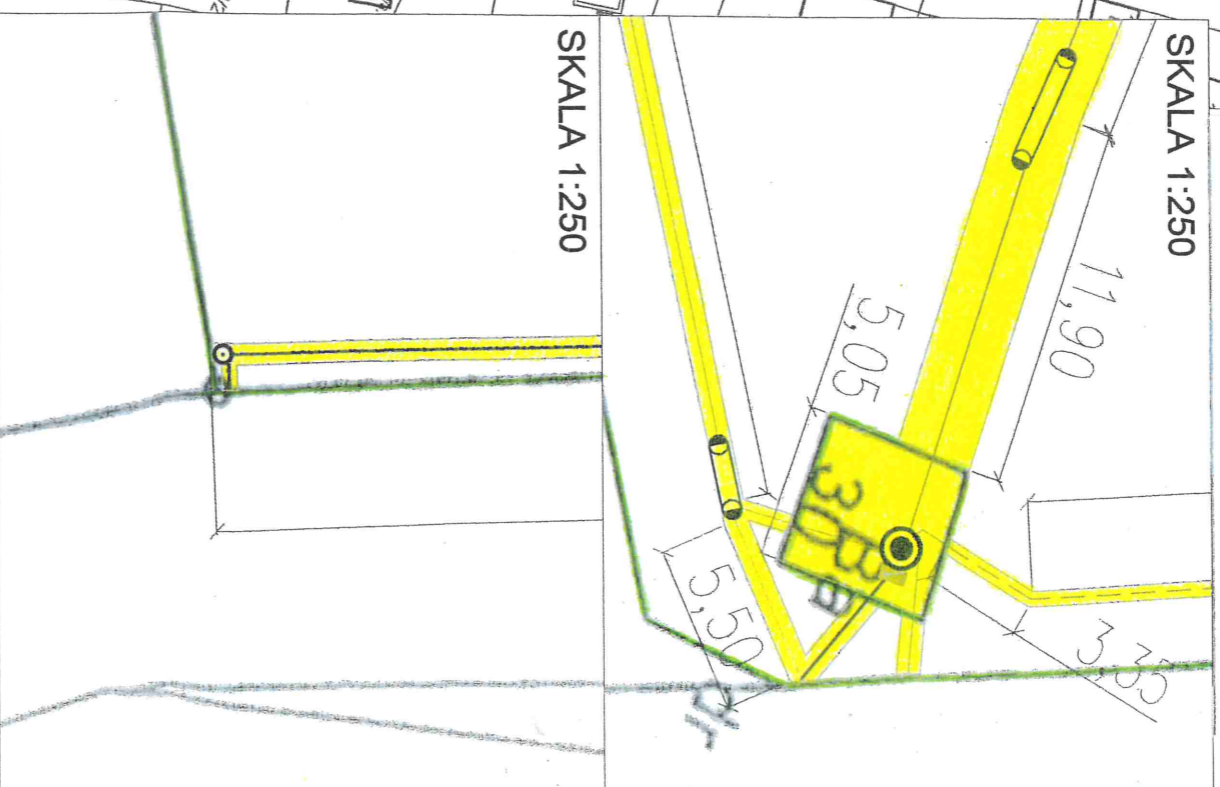

SKALA 1:250

SKALA 1:250



MAPA EWIDENCYJNA

województwo: małopolskie
powiat: M. Kraków
jedn. ewid.: Nowa Huta
obręb: 0036
nr działki: 300/6
sekcja: 7.125.13.12.4
arkusz mapy w KUL:
skala: 1:1000
układ współrzędnych: 2000
stan na dzień: 01-02-2023
wykonano przez: Aneta Kolaś

PREZYDENT MIASTA KRAKOWA

GD-10.6642.....1649.....2023

Posiadaacza się zgodność niniejszej kopii z treścią materiału państwowego zasobu geodezyjnego i kartograficznego	PREZYDENT MIASTA KRAKOWA
Organ prowadzący państwowy zasób geodezyjny i kartograficzny	mapa ewidencyjna
Nazwa materiału zasobu	2512-243/2015
Identyfikator ewidencyjny materiału zasobu	01-02-2023
Data wykonania kopii	
Imię, nazwisko i podpis osoby reprezentującej organ	

Niniejsza mapa ewidencyjna jest wydrukem z bazy danych pomiarowego zasobu geodezyjnego i kartograficznego, która powstała na podstawie pomiaru bezpośredniego oraz digitalizacji mapy ewidencyjnej.

DYREKTOR WZDZIAŁU
Marta Mikulicz
nowa