Załącznik graficzny
do Zarządzenia Prezydenta Miasta Krakowa

Nr **z dnia**

LEGENDA

granica działki

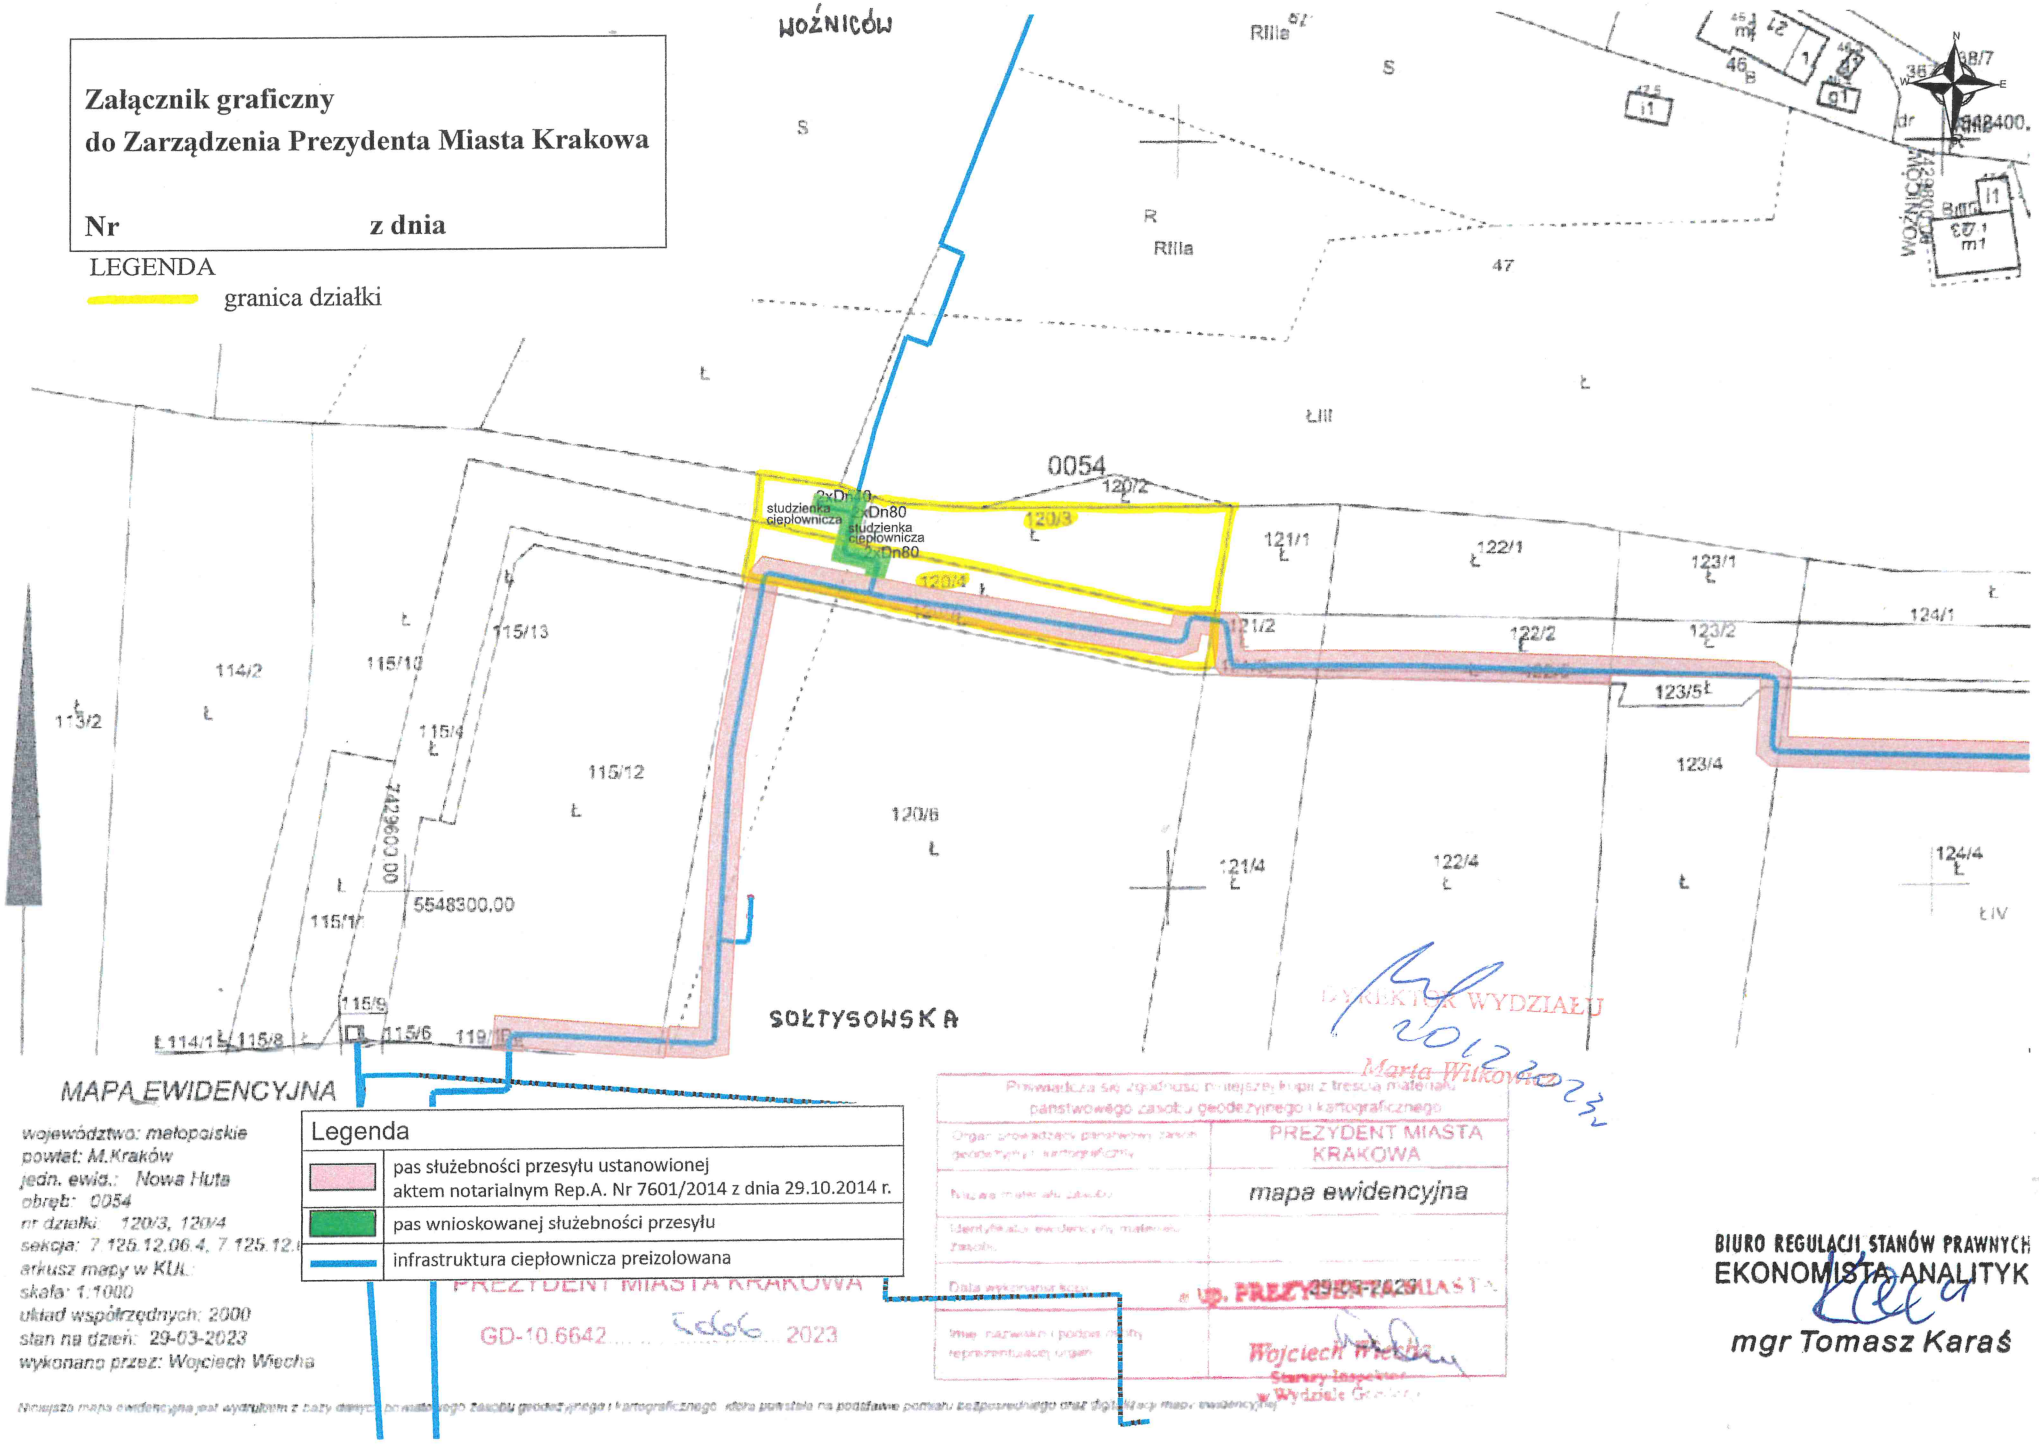

MAPA EWIDENCYJNA

województwo: małopolskie
powiat: M.Kraków
jedn. ewid.: Nowa Huta
obręb: 0054
nr działki: 120/3, 120/4
sekcja: 7.125.12.06.4, 7.125.12.
arkusz mapy w KUL:
skala: 1:1000
układ współrzędnych: 2000
stan na dzień: 29-03-2023
wykonano przez: Wojciech Wiecha

Legenda	
	pas służebności przesyłu ustanowionej aktem notarialnym Rep.A. Nr 7601/2014 z dnia 29.10.2014 r.
	pas wnioskowanej służebności przesyłu
	infrastruktura ciepłownicza preizolowana

Niniejsza mapa ewidencyjna jest wydrukiem z bazy danych państwowego zasobu geodezyjnego i kartograficznego, która powstała na podstawie pomiaru bezpośredniego oraz digitalizacji mapy ewidencyjnej

PREZYDENT MIASTA KRAKOWA
GD-10.6642 2023

Poświadcza się zgodność niniejszej kopii z treścią materiału państwowego zasobu geodezyjnego i kartograficznego

Organ prowadzący państwowy zasób geodezyjny i kartograficzny	PREZYDENT MIASTA KRAKOWA
Nazwa materiału zasobu	mapa ewidencyjna
Identyfikator ewidencyjny materiału zasobu	
Data sporządzenia kopii	[illegible]
Imię, nazwisko i podpis osoby reprezentującej organ	Wojciech Wiecha Starszy Inspektor Wydziału Geodezji

DYREKTOR WYDZIAŁU
Marta Wilkowska
2023

BIURO REGULACJI STANÓW PRAWNYCH
EKONOMISTA ANALITYK
mgr Tomasz Karaś