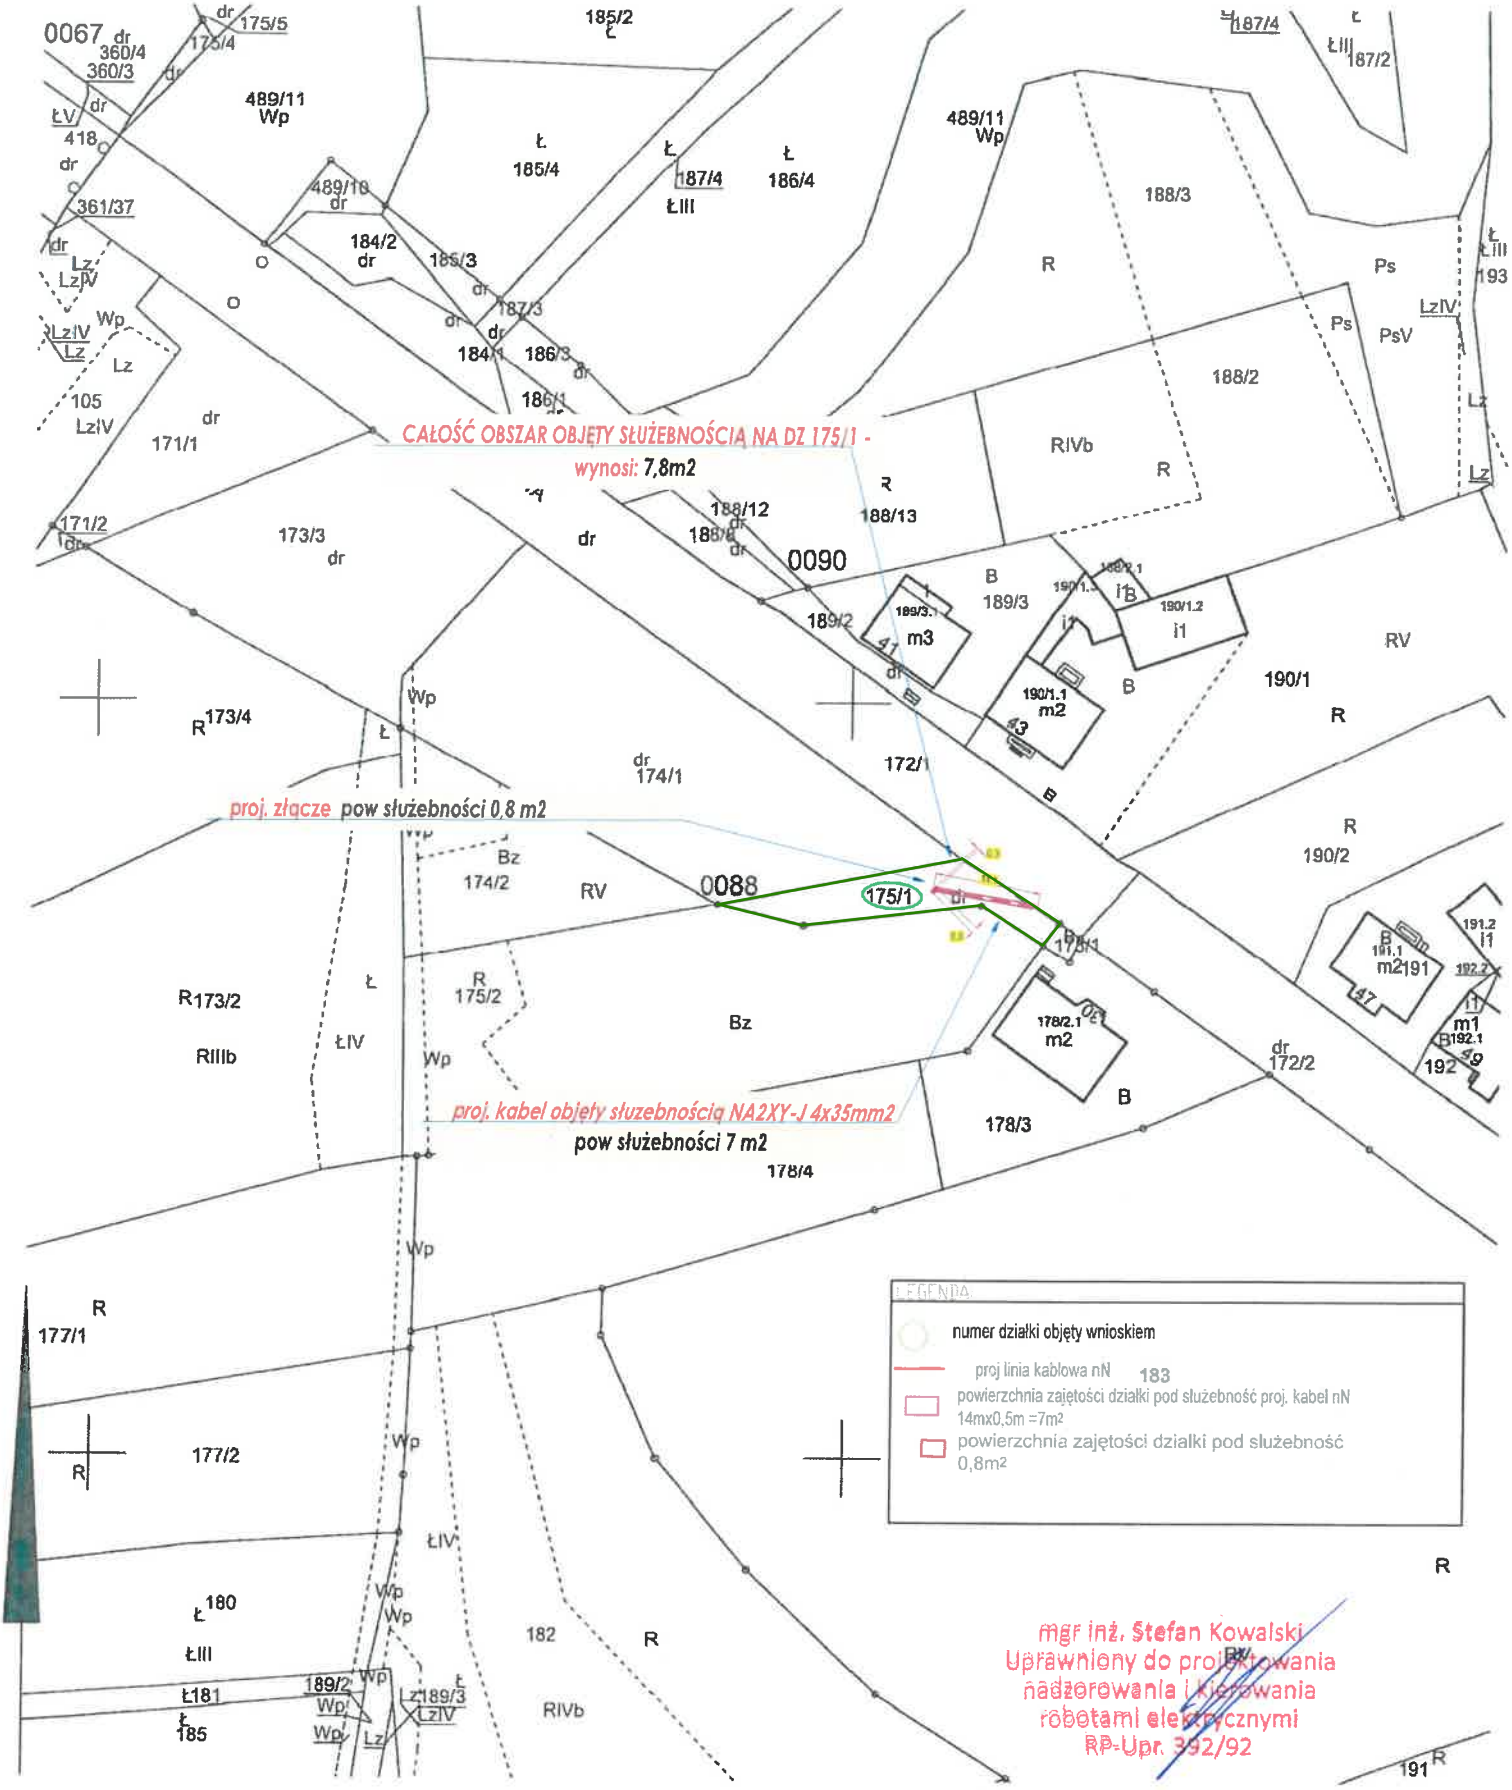

mgr inż. Stefan Kowalski
Uprawniony do projektowania nadzorowania i kierowania robotami elektrycznymi
RP-Upr. 392/92

MAPA EWIDENCYJNA

województwo: małopolskie
powiat: M.Kraków
jedn. ewid.: Podgórze
obręb: 0088
nr działki: 175/2
sekcja: 7.124.11.22.2, 7.124.11.22.4, 7.124.11.23.1, 7.124.11.23.3
arkusz mapy w KUL:
skala: 1:1000
układ współrzędnych: 2000
stan na dzień: 23-01-2023
wykonano przez: Wojciech Wiecha

Załącznik graficzny do Zarządzenia Prezydenta Miasta Krakowa

z dnia nr

PREZYDENT MIASTA KRAKOWA
GD-10 6842 730 2023

Poświadcza się zgodność niniejszej kopii z treścią materiału państwowego zasobu geodezyjnego i kartograficznego	
Organ prowadzący państwowy zasób geodezyjny i kartograficzny	PREZYDENT MIASTA KRAKOWA
Nazwa materiału zasobu	mapa ewidencyjna
Identyfikator ewidencyjny materiału zasobu	3483-6/2011
Data wykonania kopii	23-01-2023
Imię, nazwisko i podpis osoby reprezentującej organ	

Niniejsza mapa ewidencyjna jest wydrukiem z bazy danych powiatowego zasobu geodezyjnego i kartograficznego, która powstała na podstawie pomiaru bezpośredniego oraz digitalizacji mapy ewidencyjnej.