
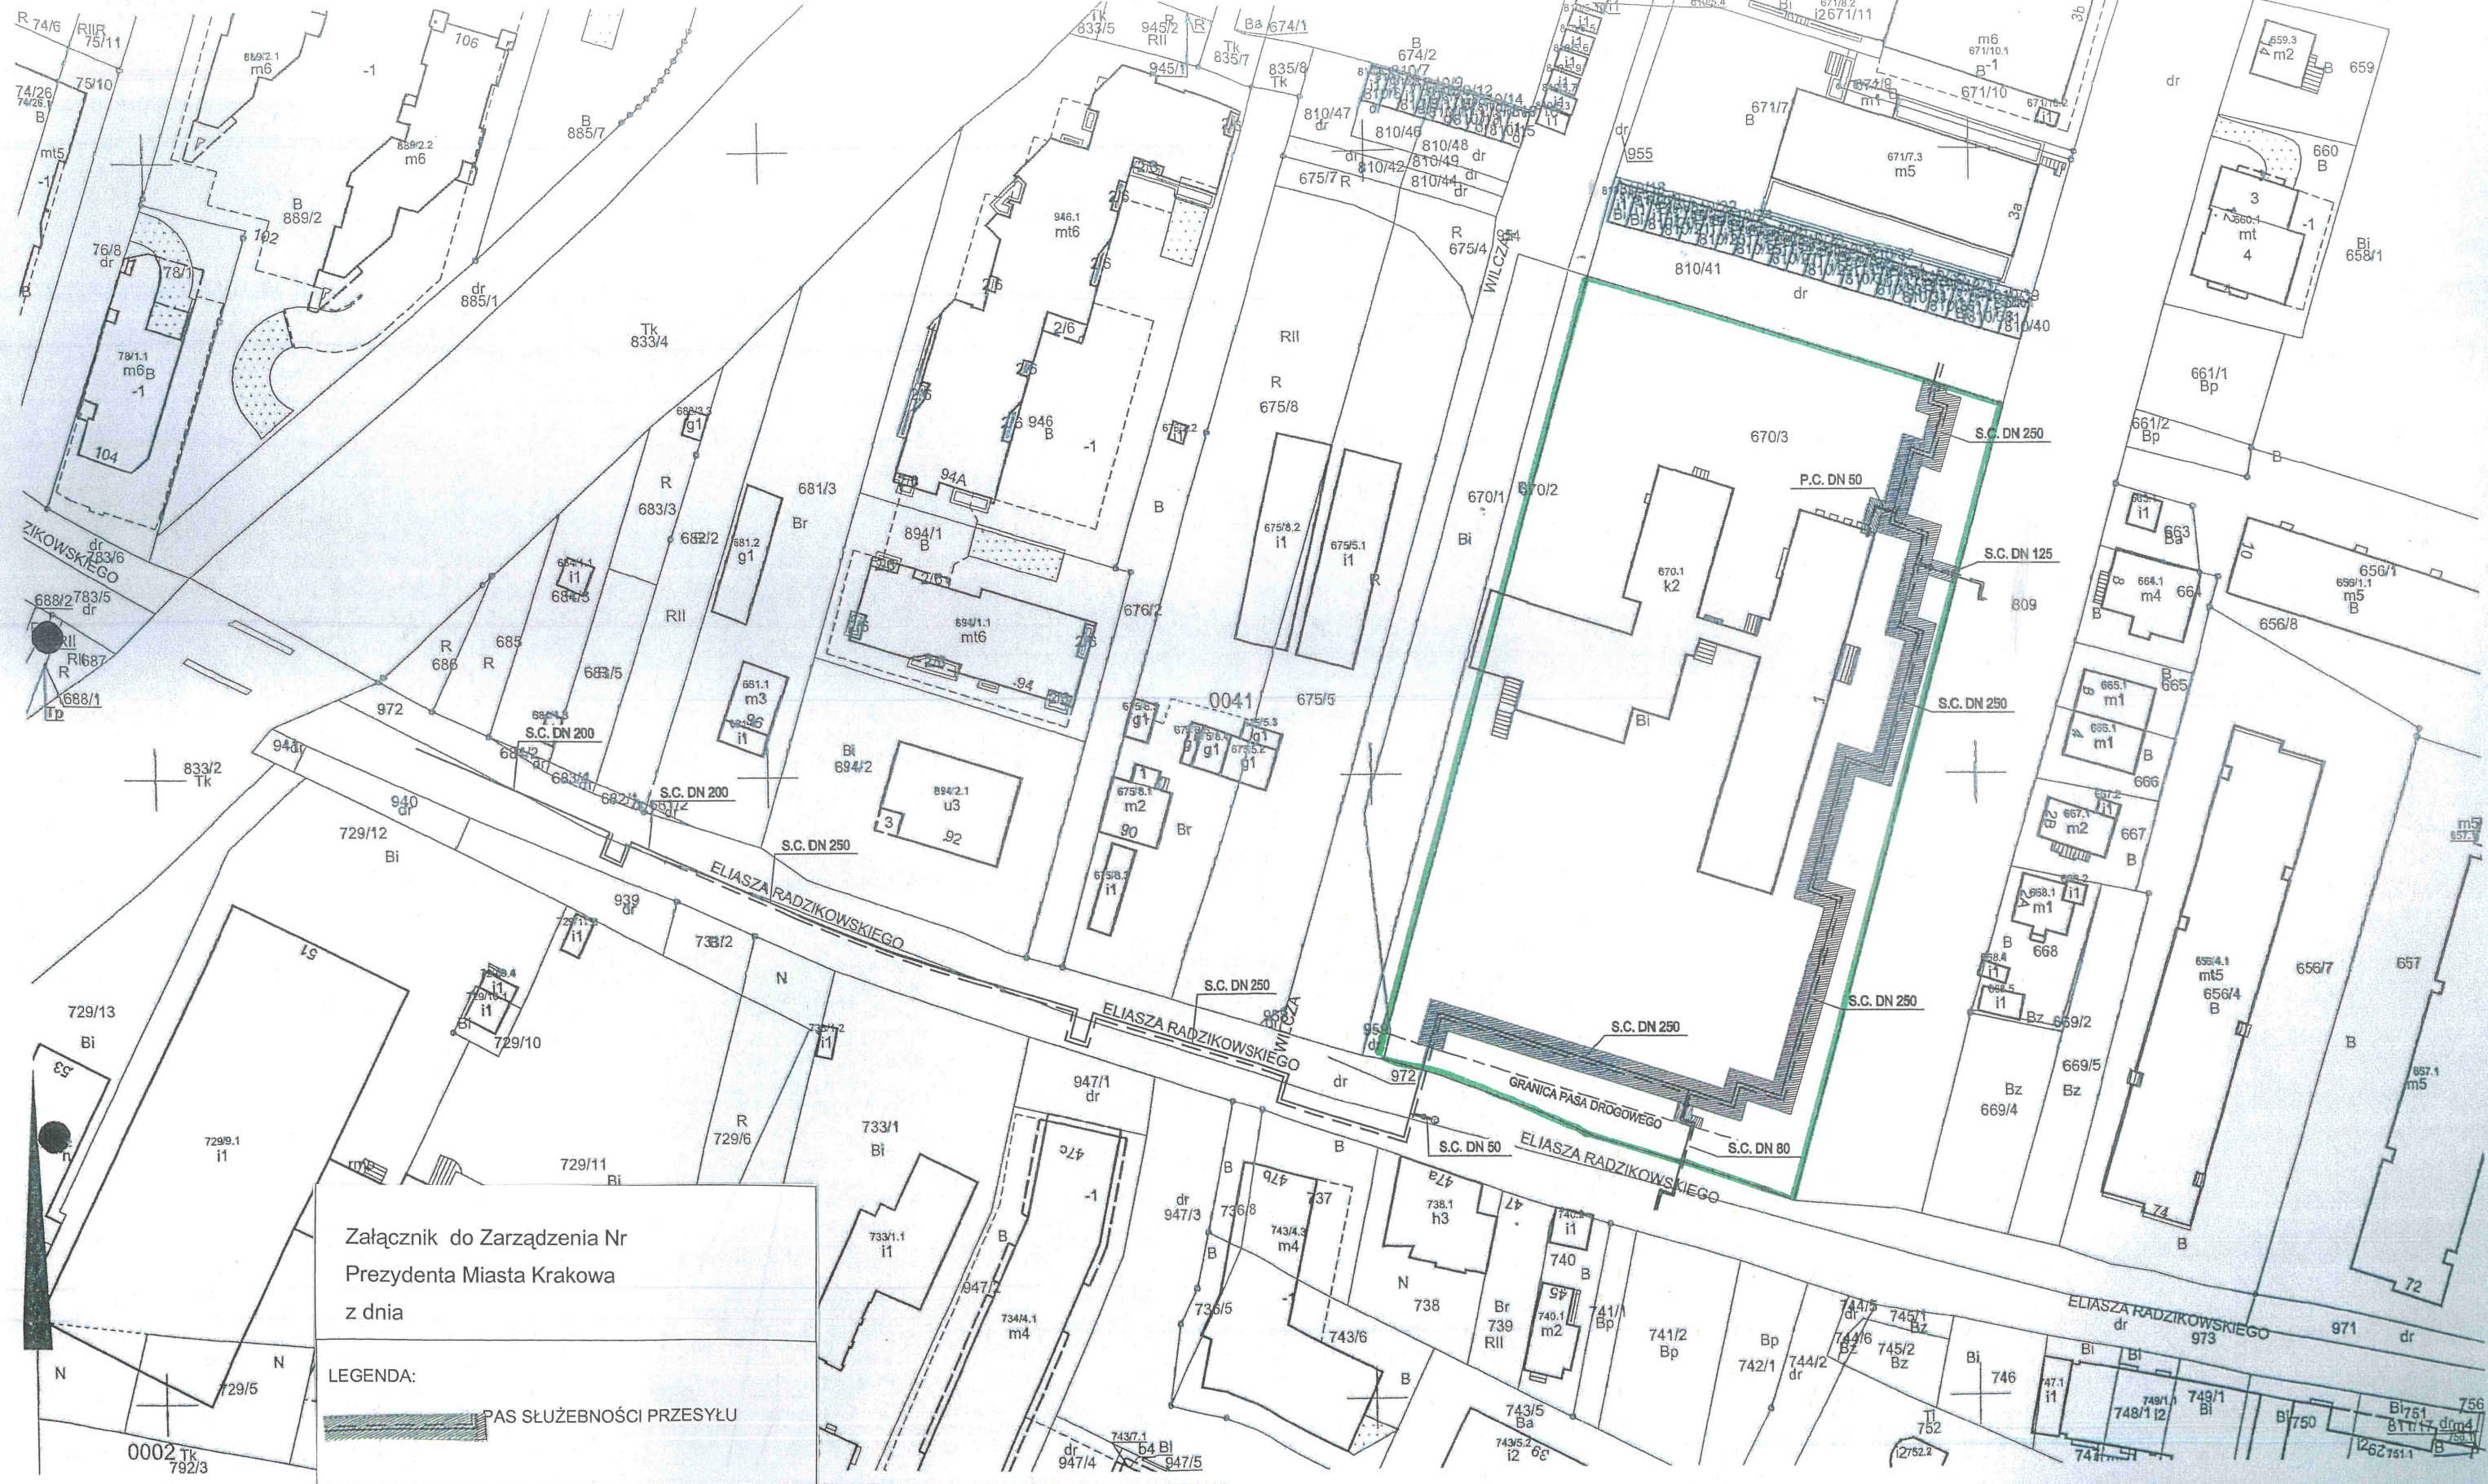


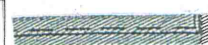

Załącznik do Zarządzenia Nr
Prezydenta Miasta Krakowa
z dnia

LEGENDA:
 PAS SŁUŻEBNOŚCI PRZESYŁU

MAPA EWIDENCYJNA

województwo: małopolskie
powiat: M. Kraków
jedn. ewid.: Krowodrza
obręb: 0041
nr działki: 972
sekcja: 7.126.11.21.2, 7.126.11.21.4
arkusz mapy w KUL:
skala: 1:1000
układ współrzędnych: 2000
stan na dzień: 20-09-2022
wykonano przez: Wojciech Wlecha

PREZYDENT MIASTA KRAKOWA
GD-10.6842 15.09.2022

Poświadczam się zgodność niniejszej kopii z treścią materiału państwowego zasobu geodezyjnego i kartograficznego	
Organ prowadzący państwowy zasob geodezyjny i kartograficzny	PREZYDENT MIASTA KRAKOWA
Nazwa materiału zasobu	mapa ewidencyjna
Identyfikator ewidencyjny materiału zasobu	2511-1014/2012
Data wykonania kopii	20-09-2022
Imię, nazwisko i podpis osoby reprezentującej organ	Wojciech Wlecha Starszy Inspektor Biuro Geodezji

LEGENDA

-  PROJEKTOWANE SIECI I PRZYŁĄCZA CIEPLNE
-  STREFY KONTROLOWANE

OPRACOWAŁ:

Niniejsza mapa ewidencyjna jest wydrukiem z bazy danych powiatowego zasobu geodezyjnego i kartograficznego, która powstała na podstawie pomiaru bezpośredniego oraz digitalizacji mapy ewidencyjnej.