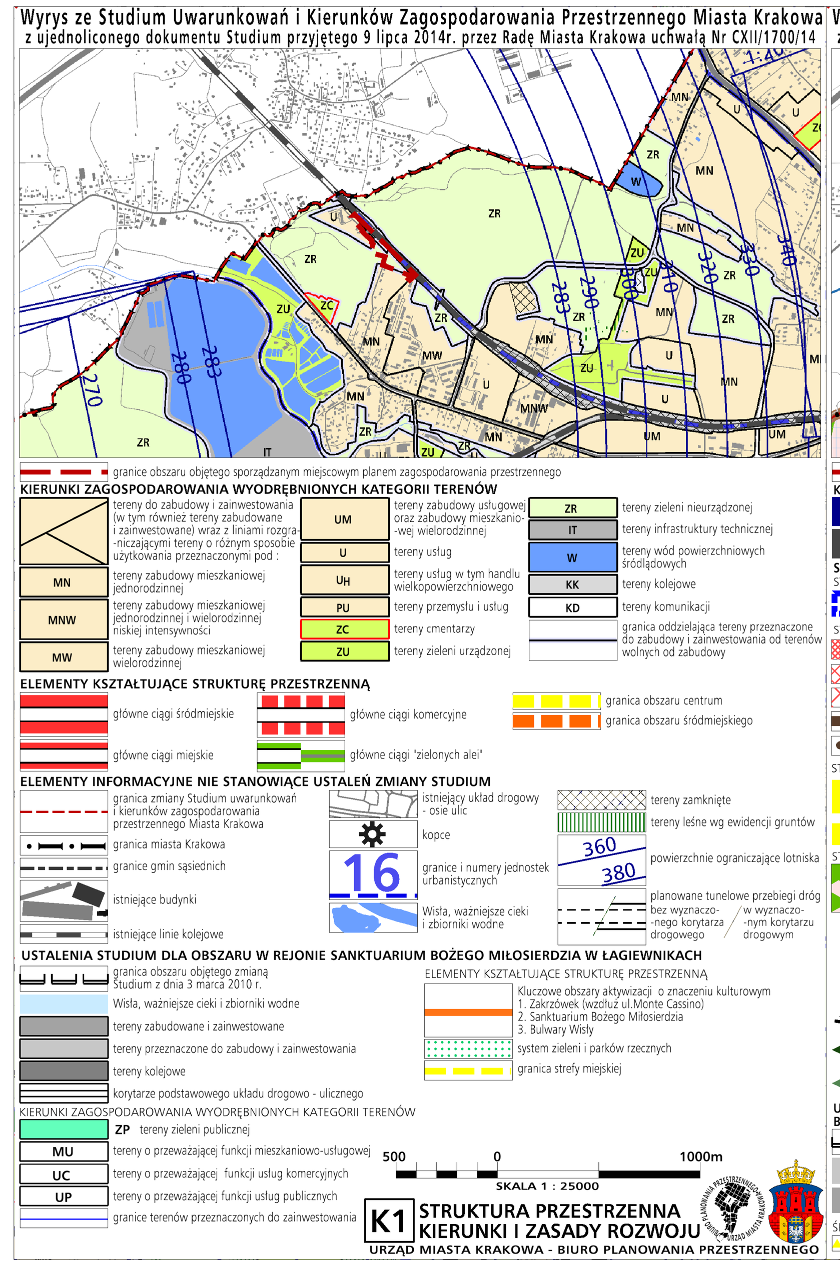

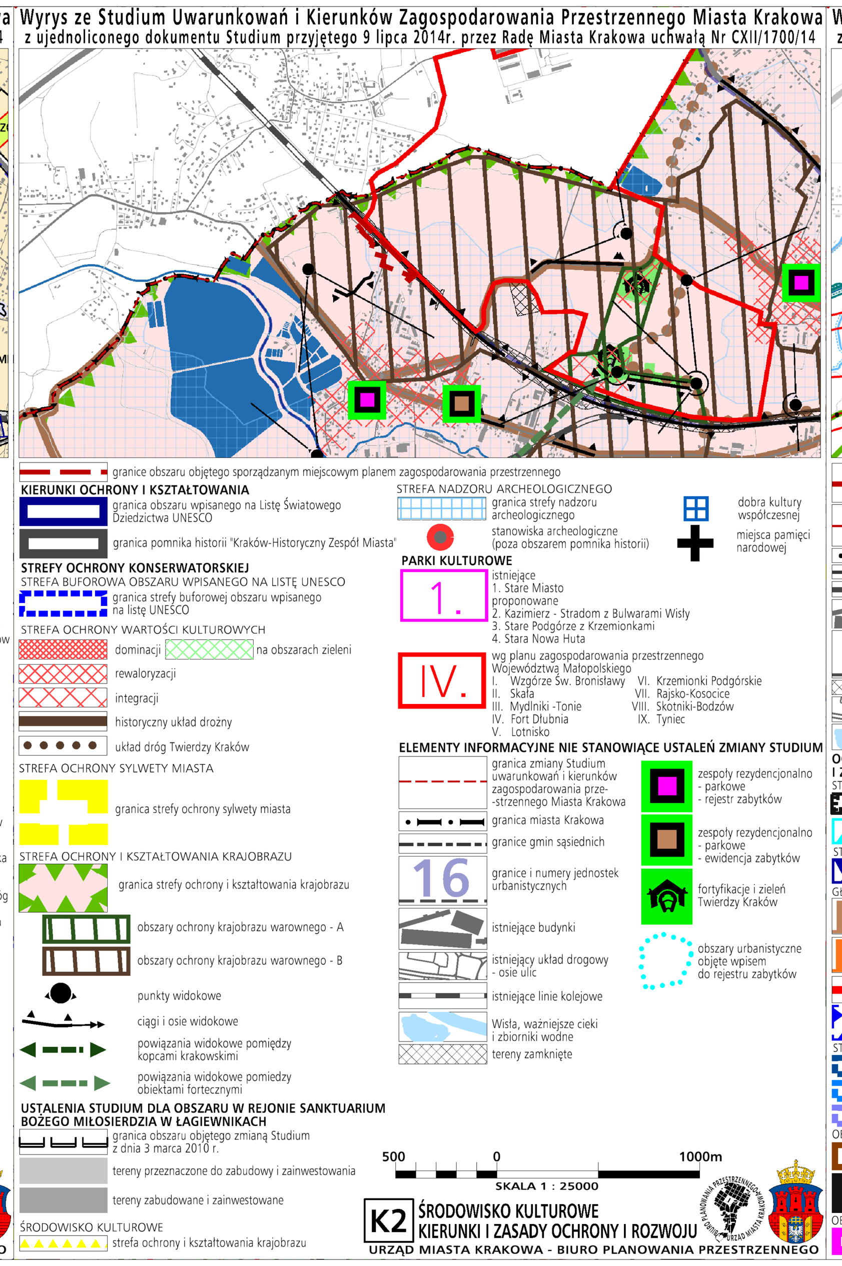

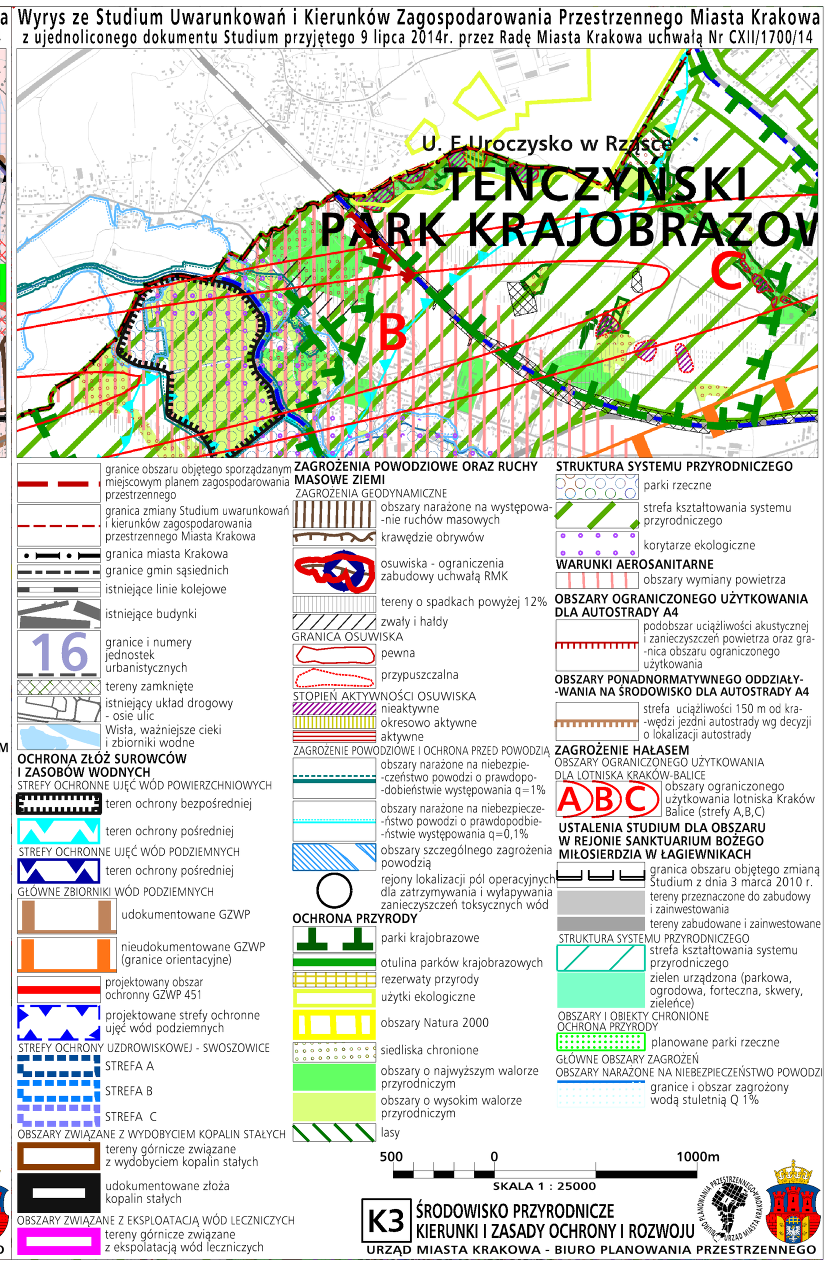

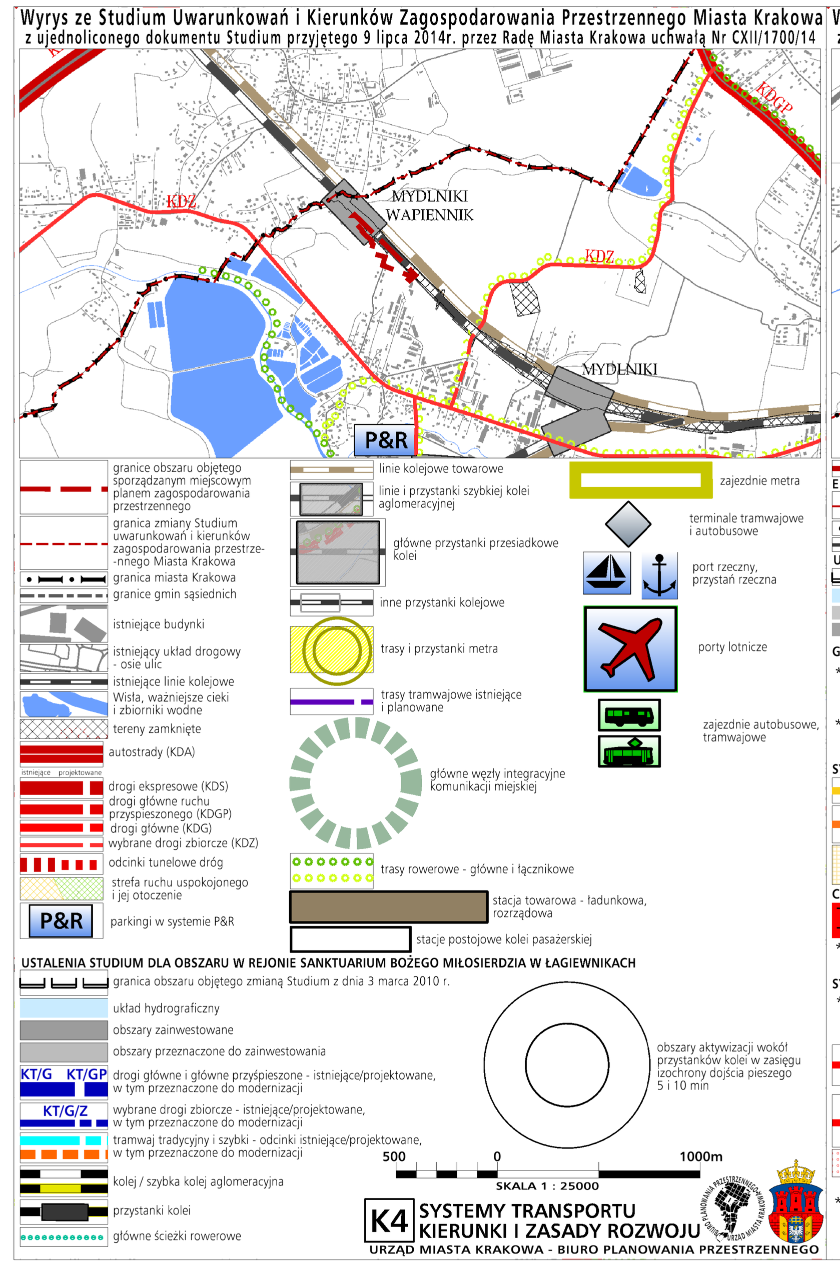

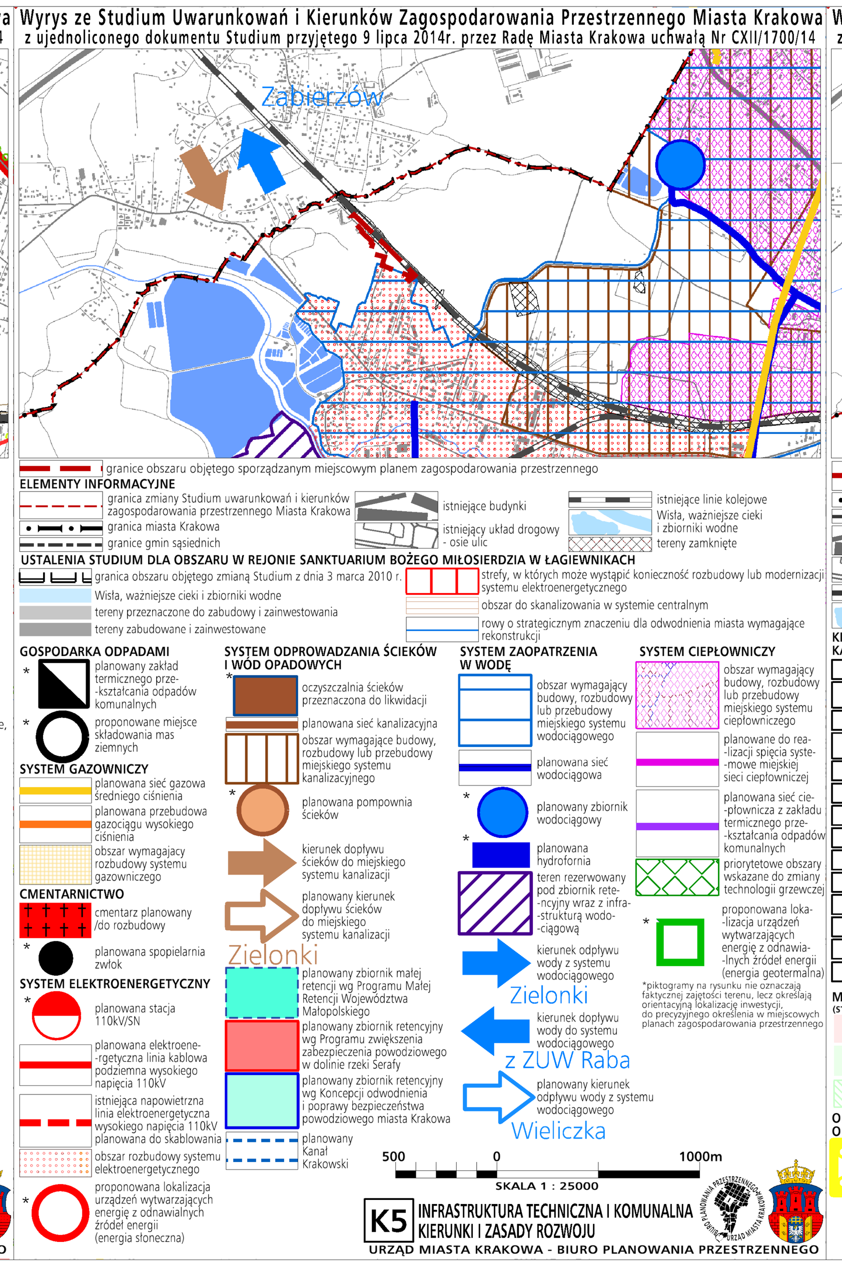

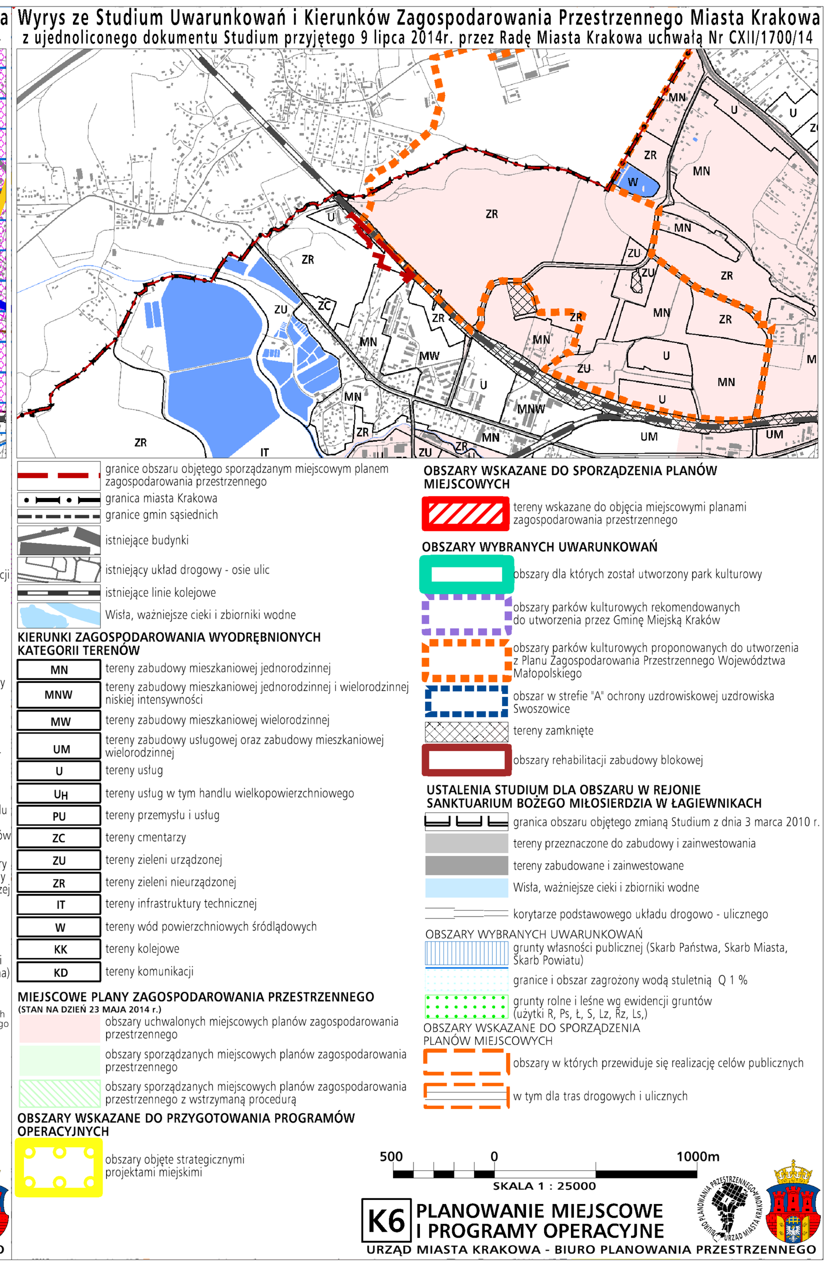

BILANS		
Przeznaczenie	Powierzchnia	
	[ha]	[%]
KKK	0.5908	30.96
KDD	0.5825	30.52
KP	0.0884	4.63
ZP	0.6467	33.89
SUMA	**1.9084**	**100.00**

MIEJSCOWY PLAN ZAGOSPODAROWANIA PRZESTRZENNEGO OBSZARU „MYDLNIKI-WAPIENNIK"

RYSUNEK PLANU - PROJEKT

Edycja do uchwalenia

Załącznik Nr 1 do Uchwały Nr ....Rady Miasta Krakowa z dnia ....

ELEMENTY USTALEŃ PLANU:

- granica obszaru objętego planem
- linia rozgraniczająca

SYMBOLE I NAZWY KLAS PRZEZNACZEŃ TERENÓW:

- **KDD** – teren drogi dojazdowej
- **KP** – teren komunikacji pieszo-rowerowej
- **KKK** – teren komunikacji kolejowej
- **ZP** – teren zieleni urządzonej

ELEMENTY INFORMACYJNE NIE STANOWIĄCE USTALEŃ PLANU:

- granica obszaru archeologicznej strefy ochrony konserwatorskiej
- granica Tenczyńskiego Parku Krajobrazowego
- granica otuliny Bielańsko - Tynieckiego Parku Krajobrazowego
- obszar ograniczonego użytkowania dla lotniska Kraków – Balice (strefa B lub C)

izofony hałasu drogowego / szynowego wg Strategicznej mapy hałasu Miasta Krakowa z 2022 r.

- LDWN – 68 dB
- LDWN – 64 dB
- LN – 59 dB
- odległość 20 m od osi skrajnego istniejącego toru kolejowego
- odległość 10 m od granicy obszaru kolejowego;
- odległość 20 m od granicy obszaru kolejowego
- ew110KV – napowietrzna linia elektroenergetyczna wysokiego napięcia 110 kV

Cały obszar planu znajduje się w:
-obszarze strefy odległości do 7 km od punktu odniesienia lotniska Kraków – Balice;
-obszarze powierzchni ograniczającej przeszkody do 284 m n.p.m. dla projektowanej drogi startowej lotniska Kraków -Balice
-obszarze powierzchni ograniczającej przeszkody wynoszącej 283,2 m n.p.m. dla istniejącej drogi startowej lotniska Kraków-Balice;
-w zasięgu strefy ochronnej ujęcia wody z rzeki Rudawy - terenu ochrony pośredniej ustanowionego Rozporządzeniem Nr 1/2011 Dyrekotra Regionalnego Zarządu Gospodarki Wodnej w Krakowie z dnia 6 lipca 2011 r.

25 0 50m
skala 1:1000

Wydział Planowania Przestrzennego UMK
Kraków

PL-2000 (EPSG:2178)

Wykorzystano mapę zasadniczą w postaci wektorowej pozyskaną 2025-05-12 z Grodzkiego Ośrodka Dokumentacji Geodezyjnej i Kartograficznej w Krakowie